

Утверждена

(наименование документа об утверждении, включая наименования

органов государственной власти или органов местного


самоуправления, принявших решение об утверждении схемы

или подписавших соглашение о перераспределении земельных участков)

от _____ № _____

Схема расположения земельного участка
на кадастровом плане территории в кадастровом квартале
69:39:0140153

Местоположение: <u>Тверская область, г.Вышний Волочек, в 9 м по направлению на юго-запад от дома № 15 по ул. 12-я Солнечная</u>		
Категория земель: <u>Земли населенных пунктов</u>		
Ограничение в пользовании и обременения правами других лиц <u>нет</u>		
Условный номер земельного участка		
Площадь земельного участка <u>1000 м²</u>		
Обозначение характерных точек границ	Координаты, м	
	X	Y
н1	372333.58	2191938.08
н2	372351.12	2191964.30
н3	372323.65	2191981.24
н4	372306.91	2191955.12
н1	372333.58	2191938.08

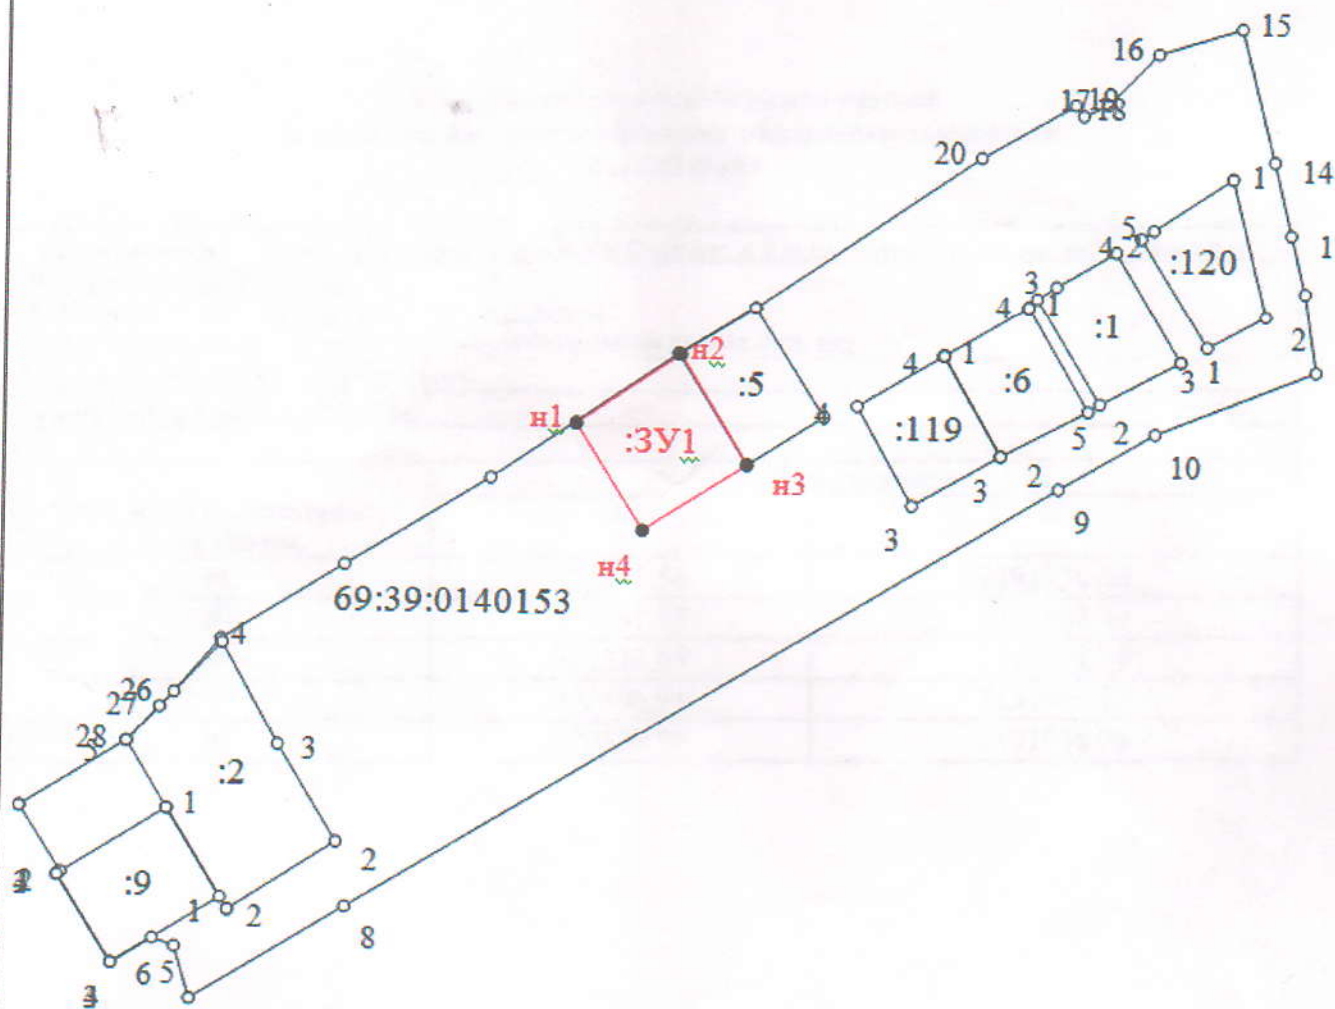

Масштаб 1:1900

Условные обозначения:

- - вновь образованная часть границы, сведения о которой достаточны для определения её местоположения
- 69:39:0140153 - кадастровый квартал
- н1** - обозначение вновь образованных точек земельного участка
- ЗУ1** - обозначение образуемого земельного участка