

Управление Федеральной службы государственной регистрации, кадастра и картографии по Тверской области
полное наименование органа регистрации прав

Выписка из Единого государственного реестра недвижимости об основных характеристиках и зарегистрированных правах на объект недвижимости

Сведения об основных характеристиках объекта недвижимости

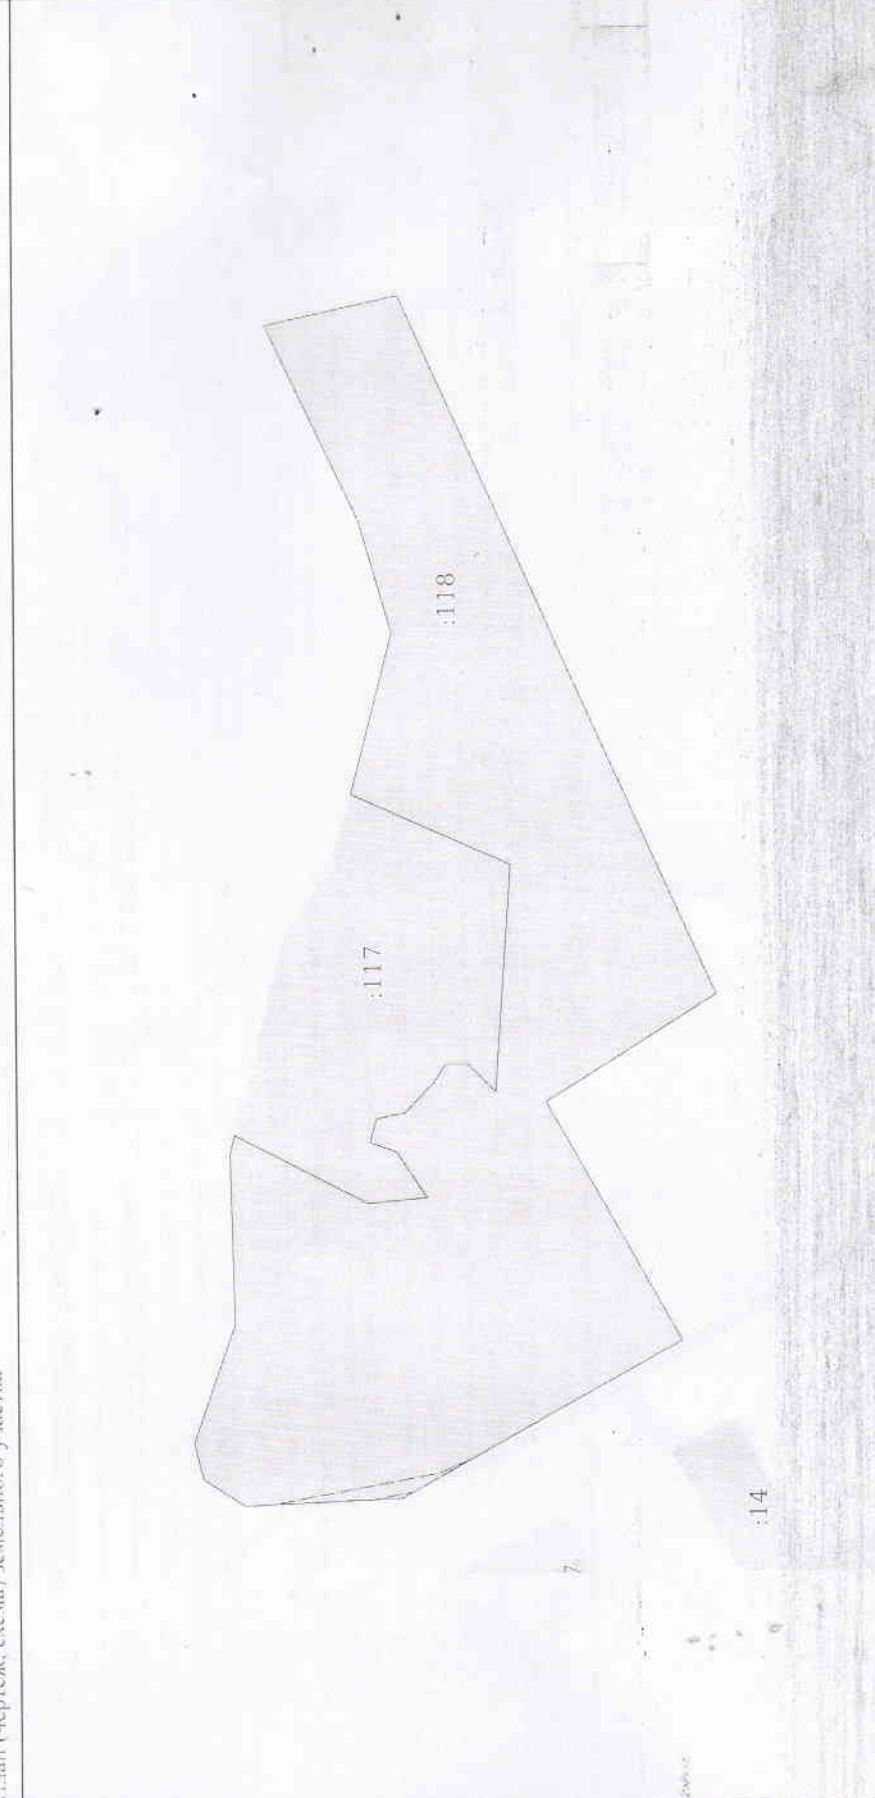
В Единый государственный реестр недвижимости внесены следующие сведения:

Земельный участок			
вид объекта недвижимости			
Лист № 1 раздела 1	Всего листов раздела 1: 1	Всего разделов: 2	Всего листов-выписки: 2
24 июня 2021 г.			
Кадастровый номер:	69:39:0140315:118		
Номер кадастрового квартала:	69:39:0140315		
Дата присвоения кадастрового номера:	24.06.2021		
Раннее присвоенный государственный учетный номер:	данные отсутствуют		
Местонахождение:	РФ, Тверская область, го. Вышневолоцкий, г. Вышний Волочек, участок находится примерно в 75 м на северо-восток от д.43 по Бейнлогской наб.		
Площадь:	22900 +/- 53		
Кадастровая стоимость, руб:	3924144		
Кадастровые номера расположенных в пределах земельного участка объектов недвижимости:	данные отсутствуют		
Категория земель:	Земли населенных пунктов		
Виды разрешенного использования:	Отдых (рекреация)		
Статус записи об объекте недвижимости:	Сведения об объекте недвижимости имеют статус "актуальные"		
Особые отметки:	Сведения, необходимые для заполнения раздела 2 - Сведения о зарегистрированных правах, отсутствуют		
Получатель выписки:	Спирidonova Vera Anatolyevna (представитель правообладателя), Правообладатель: УЗиО Вышневолоцкого Г/О		

Раздел 1 Лист 1

полное наименование должности	полное наименование	инициалы, фамилия
	М.П.	

Выписка из Единого государственного реестра недвижимости об основных характеристиках и зарегистрированных правах на объект недвижимости
Описание местоположения земельного участка

Земельный участок			
вид объекта недвижимости			
Лист № 1 раздела 3	Всего листов раздела 3: 1	Всего разделов: 2	Всего листов выписки: 2
24 июня 2021г.			
Кадастровый номер:		69:39:0140315:118	
План (чертеж, схема) земельного участка			
			
Масштаб 1:2000		Условные обозначения:	
полное наименование должности		подпись	инициалы, фамилия
		M.I.I	