

Управление Федеральной службы государственной регистрации, кадастра и картографии по Тверской области
полное наименование органа регистрации прав

Выписка из Единого государственного реестра недвижимости об основных характеристиках и зарегистрированных правах на объект недвижимости

Сведения об основных характеристиках объекта недвижимости

В Единый государственный реестр недвижимости внесены следующие сведения:

Раздел 1 Лист 1

Земельный участок	
вид объекта недвижимости	
Всего листов раздела 1: 1	Всего разделов: 2
Всего листов выписки: 2	
Лист № 1 раздела 1	
11 февраля 2021г.	69-06-0110201:258
Кадастровый номер:	69-06-0110201
Номер кадастрового квартала:	13.01.2021
Дата присвоения кадастрового номера:	данные отсутствуют
Ранее присвоенный государственный учетный номер:	Российская Федерация, Тверская область, г.о. Вышневолоцкий, д. Запишевые, з/у 56
Адрес:	3000 +/- 19
Площадь:	214200
Кадастровая стоимость, руб:	данные отсутствуют
Кадастровые номера расположенных в пределах земельного участка объектов недвижимости:	данные отсутствуют
Категория земель:	Земли населенных пунктов
Виды разрешенного использования:	для ведения личного подсобного хозяйства
Статус записи об объекте недвижимости:	Сведения об объекте недвижимости имеют статус "актуальные"
Особые отметки:	Сведения, необходимые для заполнения раздела: 2 - Сведения о зарегистрированных правах, отсутствуют.
Получатель выписки:	Антонова Светлана Викторовна, действующий от имени заявителя - Муниципальное образование Вышневолоцкий городской округ на основании документа: Доверенность



**Заместитель
начальника отдела**


Богданова Е.А.
инициалы, фамилия

ПОЛНОЕ НАИМЕНОВАНИЕ ДОЛЖНОСТИ

Выписка из Единого государственного реестра недвижимости об основных характеристиках и зарегистрированных правах на объект недвижимости
Описание местоположения земельного участка

Земельный участок			
вид объекта недвижимости			
Лист № 1 раздела 3	Всего листов раздела 3: 1	Всего разделов: 2	Всего листов выписки: 2
11 февраля 2021г.			
Кадастровый номер: 69:06:0110201:258			

План (чертеж, схема) земельного участка

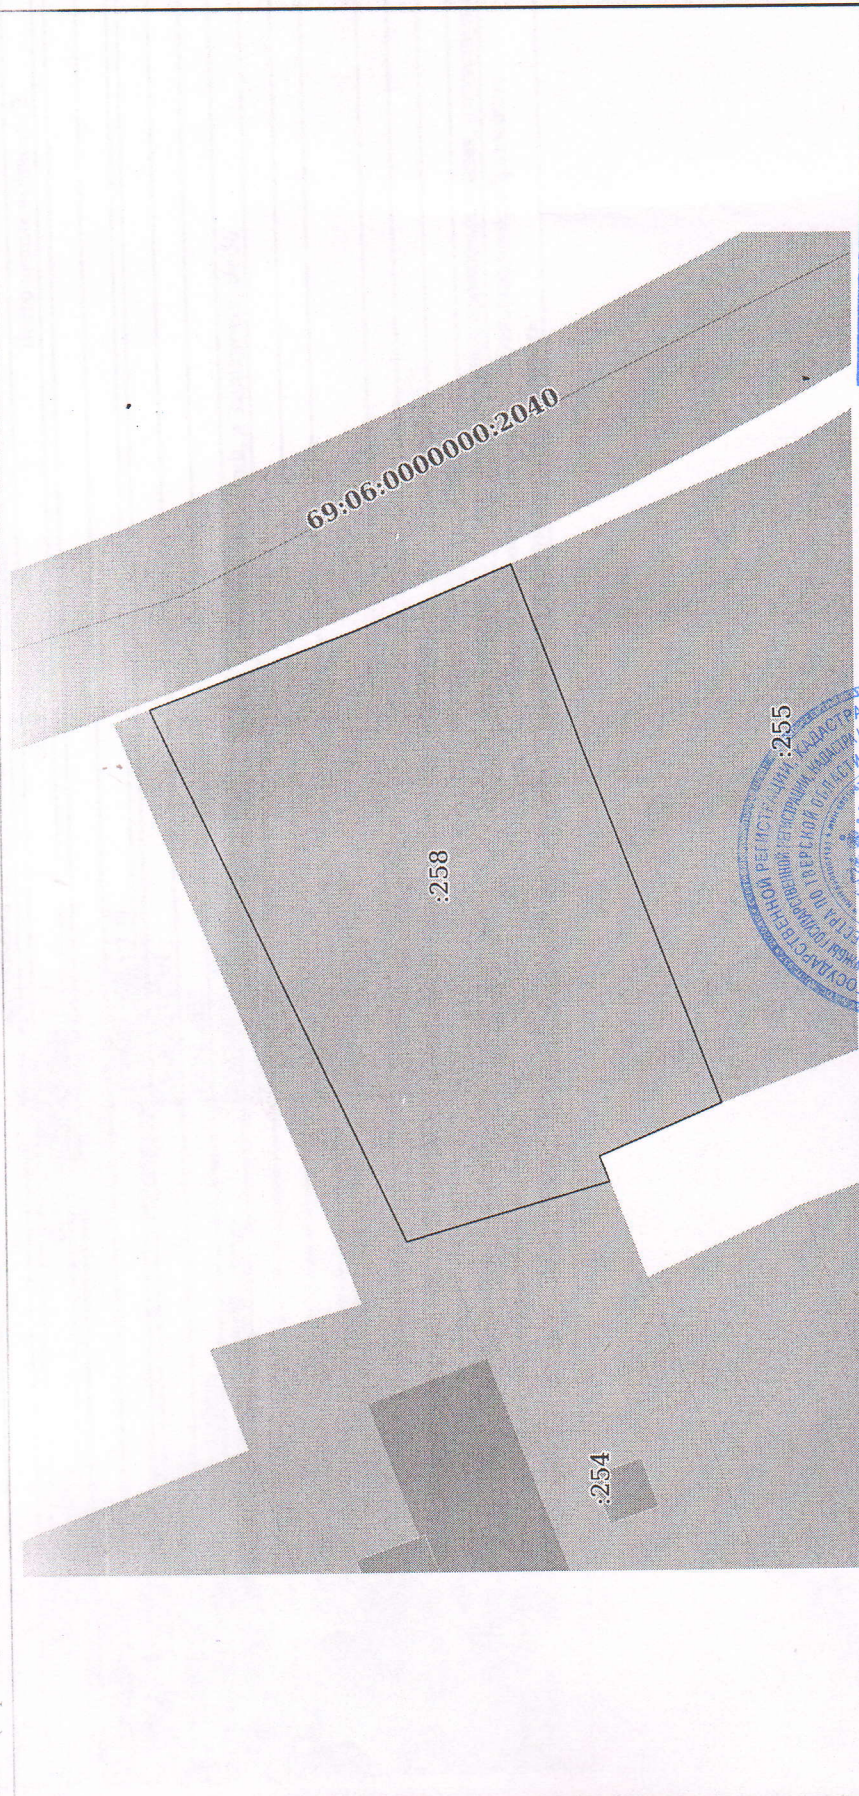

Масштаб 1:200	Условные обозначения:	Заместитель	подпись	М.П.	Богданова Е.А.	инициалы, фамилия
полное наименование должности		начальника отдела				

