

Управление Федеральной службы государственной регистрации, кадастра и картографии по Тверской области
наименование органа регистрации прав

Выписка из Единого государственного реестра недвижимости об основных характеристиках и зарегистрированных правах на объект недвижимости

Сведения об основных характеристиках объекта недвижимости

В Единый государственный реестр недвижимости внесены следующие сведения:

Земельный участок		Всего листов выписки: 2	
Лист №1	Раздел 1	Всего листов раздела 1: 1	Всего разделов: 2
15 февраля 2019г.			
Кадастровый номер:		69:39:0070335:29	
Номер кадастрового квартала:		69:39:0070335	
Дата присвоения кадастрового номера:		20.07.2011	
Ранее присвоенный государственный учетный номер:		данные отсутствуют	
Адрес (местоположение):		Местоположение установлено относительно ориентира, расположенного в границах участка. Почтовый адрес ориентира: Тверская область, г. Вышний Волочек, ул. Логовая, д. 43.	
Площадь, м2:		422 +/- 7	
Кадастровая стоимость, руб:		369342,84	
Кадастровые номера расположенных в пределах земельного участка объектов недвижимости:		данные отсутствуют	
Категория земель:		Земли населенных пунктов	
Виды разрешенного использования:		В целях индивидуального жилищного строительства	
Статус записи об объекте недвижимости:		Сведения об объекте недвижимости имеют статус "актуальные"	
Особые отметки:		Право (ограничение права, обременение объекта недвижимости) зарегистрировано на объект недвижимости с видом(-ами) разрешения использования: в целях индивидуального жилищного строительства. Сведения для заполнения разделов: 2 - Сведения о зарегистрированных правах, отсутствуют.	
Получатель выписки:		Антонова Светлана Викторовна (представитель правообладателя). Правообладатель: КОМИТЕТ ПО УПРАВЛЕНИЮ ИМУЩЕСТВОМ ГОРОДА ВЫШНИЙ ВОЛОЧЕК	


полное наименование должности	подпись	инициалы, фамилия

М.П.

Выписка из Единого государственного реестра недвижимости об основных характеристиках и зарегистрированных правах на объект недвижимости
Описание местоположения земельного участка

Земельный участок		
вид объекта недвижимости		
Лист №1	Раздел 3	Всего листов выписки: 2
Всего листов раздела 3: 1		Всего разделов: 2
15 февраля 2019г.		
Кадастровый номер: 69:39:0070335:29		

План (чертеж, схема) земельного участка

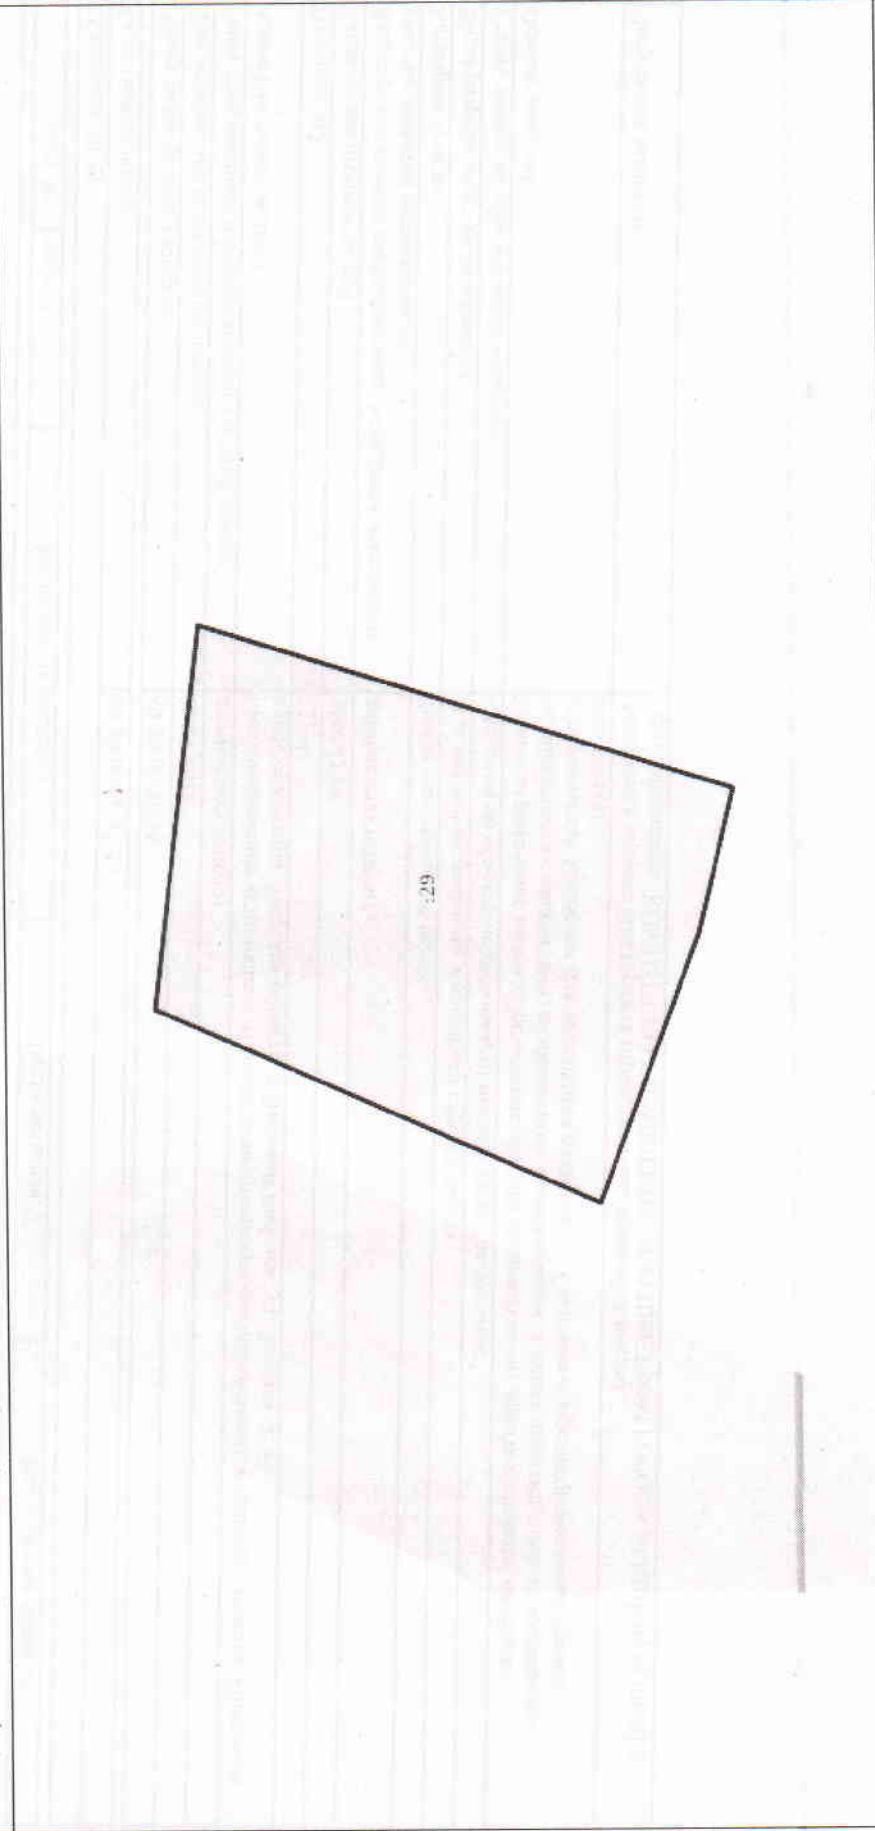

Масштаб 1:300	Условные обозначения:	
полное наименование должности		подпись
		инициалы, фамилия

М.П.