


УТВЕРЖДЕНА

Гавриц

СХЕМА


расположения земельного участка или земельных участков на кадастровом плане территории

Условный номер земельного участка 69:06:0170101:3У1		
Площадь земельного участка 1600 м ²		
Обозначение характерных точек границ	Координаты, м	
	X	Y
1	2	3
н1	372534.06	2199892.41
н2	372561.51	2199927.09
н3	372513.11	2199938.37
н4	372502.84	2199903.03
Система координат: МСК-69, зона 2		
Квартал: 69:06:0170101		

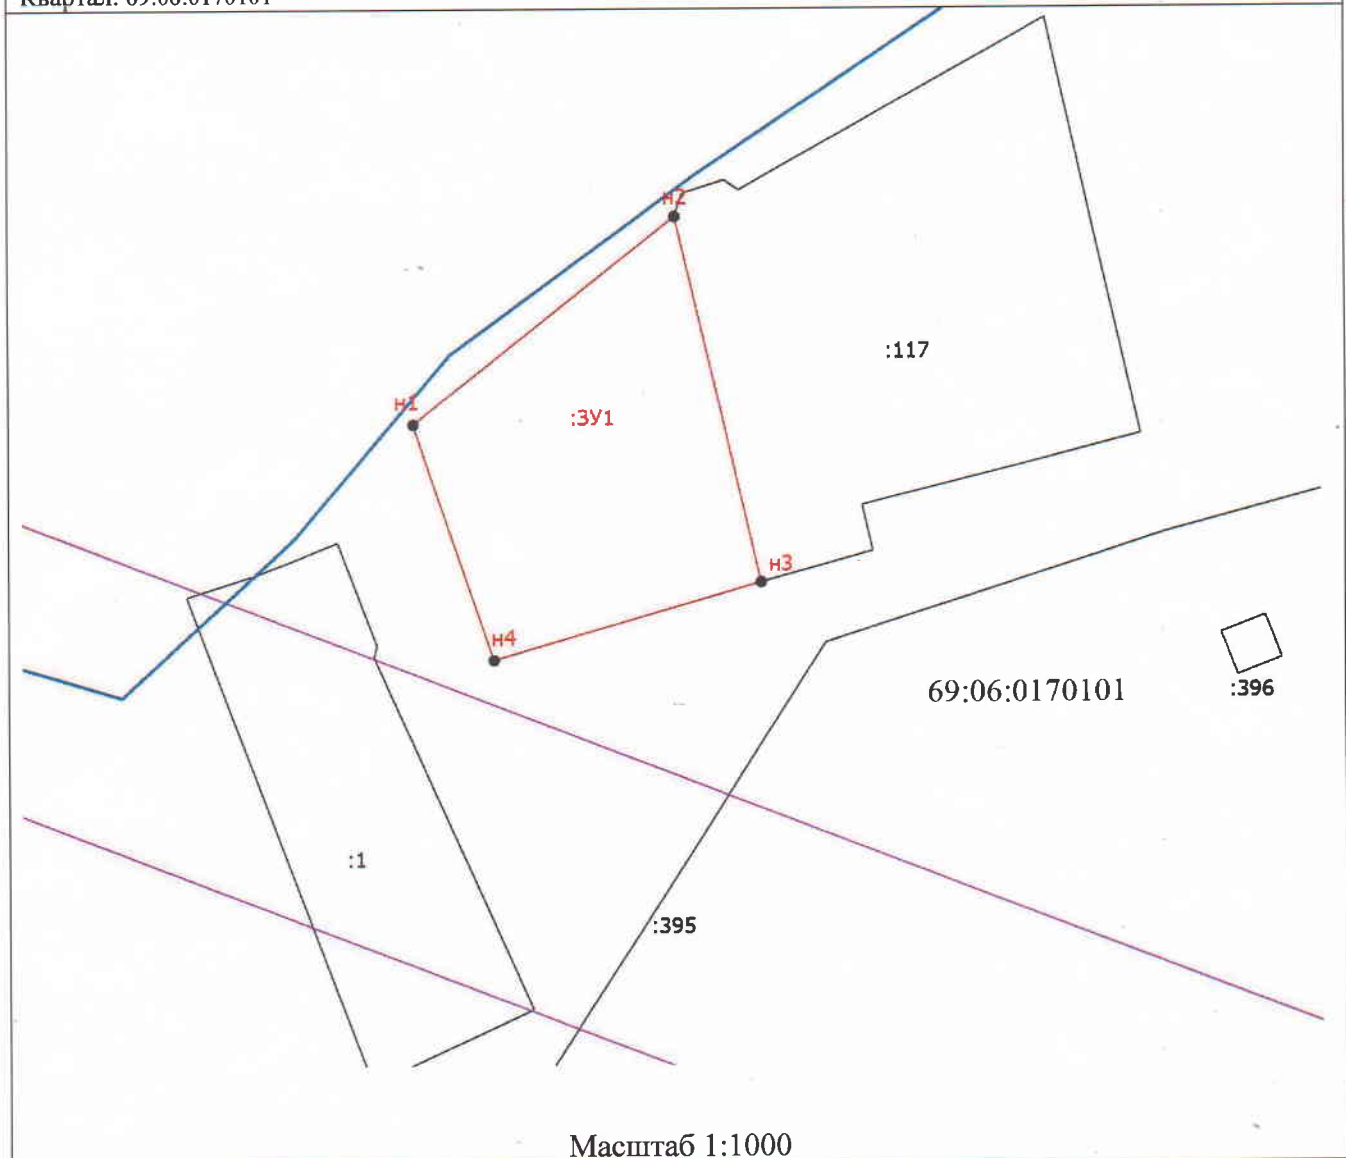

Масштаб 1:1000

Условные обозначения:

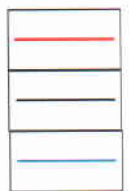

Границы земельных участков, установленные (уточненные) при проведении кадастровых работ, отражающиеся в масштабе
 Существующая часть границы, имеющиеся в ЕГРН сведения о которой достаточны для определения ее местоположения
 Граница кадастрового квартала