

Выписка из Единого государственного реестра недвижимости об основных характеристиках и зарегистрированных правах на объект недвижимости

Сведения об основных характеристиках объекта недвижимости

На основании запроса от 03.06.2020, поступившего на рассмотрение 03.06.2020, сообщаем, что согласно записям Единого государственного реестра недвижимости:

Раздел 1 Лист 1

Земельный участок		Земельный участок	
вид объекта недвижимости		вид объекта недвижимости	
Лист №1	Раздел 1	Всего листов раздела 1: 1	Всего разделов: 2
		Всего листов выписки: 2	
3 июня 2020г. № КУВИ-002/2020-2321461			
Кадастровый номер:		69:39:0140115:6	
Номер кадастрового квартала:		69:39:0140115	
Дата присвоения кадастрового номера:		01.02.2012	
Ранее присвоенный государственный учетный номер:		данные отсутствуют	
Адрес (местоположение):		Местоположение установлено относительно ориентира, расположенного в границах участка. Почтовый адрес ориентира: Тверская область, г. Вышний Волочек, ул. 12-я Солнечная, д. 8.	
Площадь, м2:		968 +/- 11	
Кадастровая стоимость, руб:		974195.2	
Кадастровые номера расположенных в пределах земельного участка объектов недвижимости:		данные отсутствуют	
Категория земель:		Земли населенных пунктов	
Виды разрешенного использования:		Для индивидуального жилищного строительства	
Статус записи об объекте недвижимости:		Сведения об объекте недвижимости имеют статус "актуальные"	
Особые отметки:		Сведения для заполнения раздела: 2 - Сведения о зарегистрированных правах, отсутствуют.	
Получатель выписки:		Спиридонова Светлана Викторовна (представитель заявителя), Заявитель: Муниципальное образование "Вышневолоцкий городской округ "	


полное наименование должности	подпись	инициалы, фамилия

М.П.



Выписка из Единого государственного реестра недвижимости об основных характеристиках и зарегистрированных правах на объект недвижимости  
 Описание местоположения земельного участка

Земельный участок			
вид объекта недвижимости			
Лист №1	Раздел 3	Всего листов раздела 3: 1	Всего разделов: 2
3 июня 2020г. № КУВИ-002/2020-2321461		Всего листов выписки: 2	
Кадастровый номер: 69:39:0140115:6			

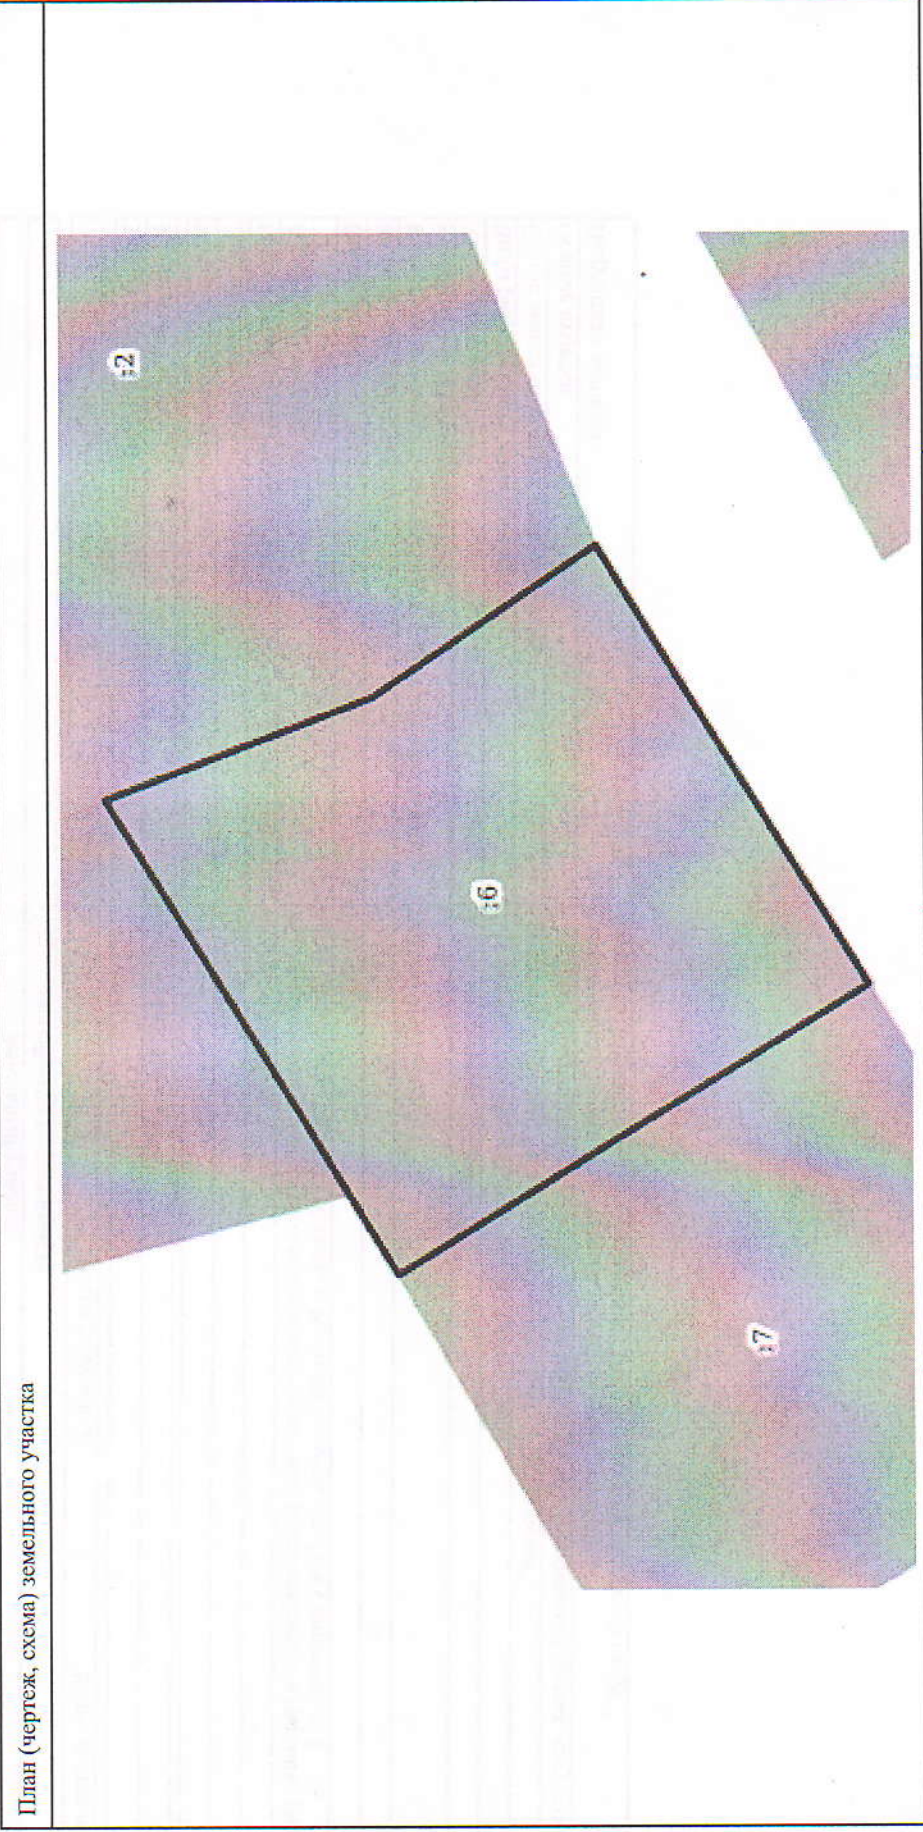

Масштаб 1:400	Условные обозначения:
полное наименование должности	
подпись	инициалы, фамилия

М.П.