


УТВЕРЖДЕНА

СХЕМА

расположения земельного участка или земельных участков на кадастровом плане территории

Условный номер земельного участка 69:06:0100701:ЗУ1		
Площадь земельного участка 3000 м ²		
Обозначение характерных точек границ	Координаты, м	
	X	Y
1	2	3
н1	386346.88	2190488.20
н2	386374.79	2190568.68
н3	386325.71	2190584.61
н4	386314.68	2190559.01
Система координат: МСК-69, зона 2		
Квартал: 69:06:0100701		

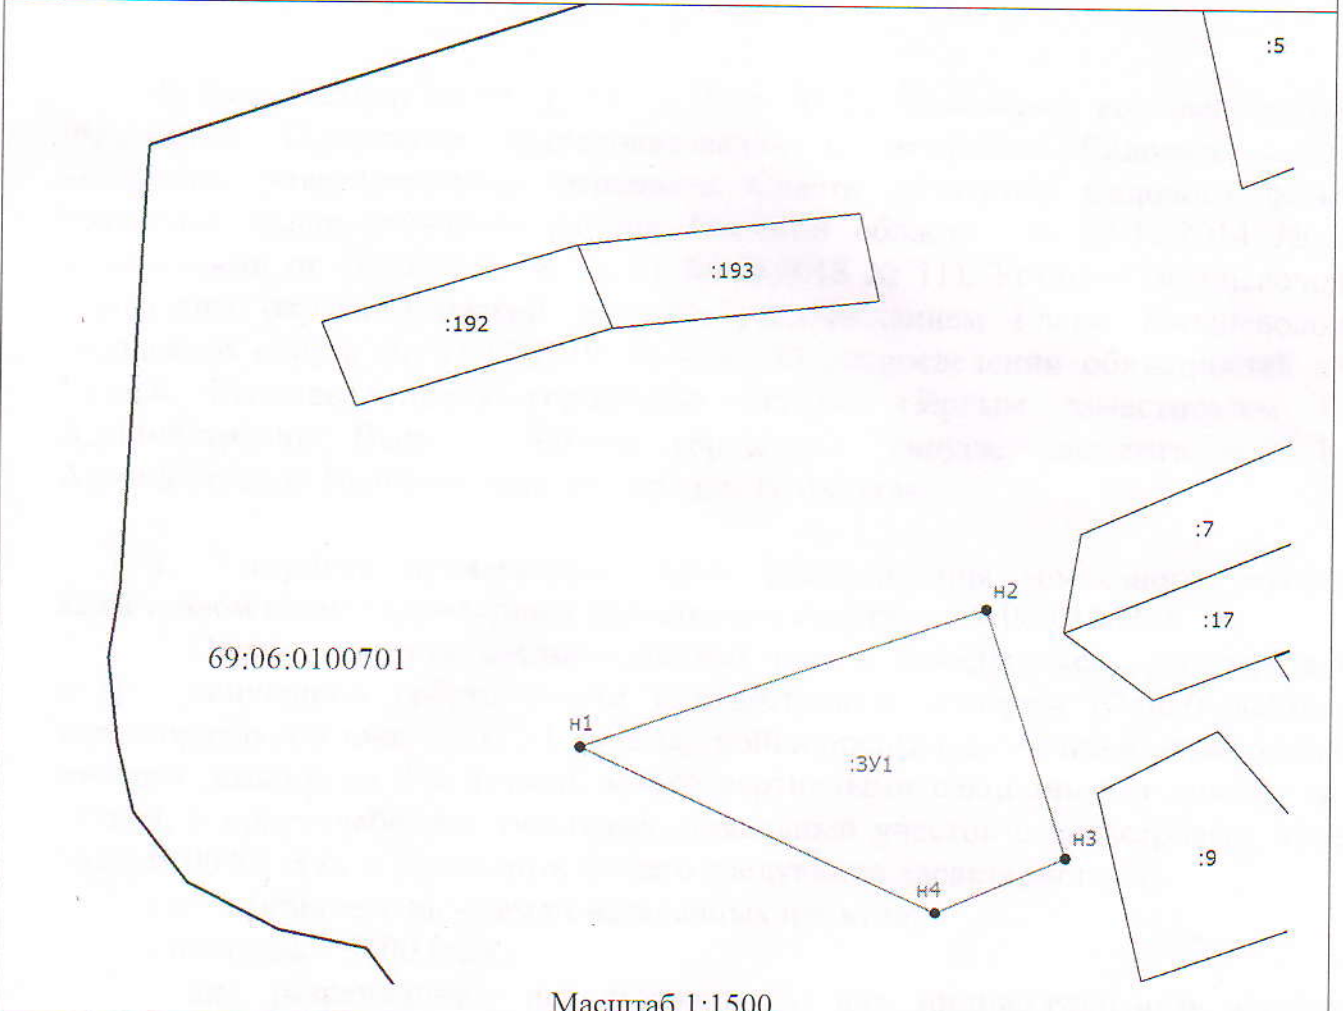

Масштаб 1:1500

Условные обозначения:

	Границы земельных участков, установленные (уточненные) при проведении кадастровых работ, отражающиеся в масштабе
	Существующая часть границы, имеющиеся в ЕГРН сведения о которой достаточны для определения ее местоположения
	Граница кадастрового квартала