


**Схема расположения земельного участка или земельных участков на кадастровом плане территории**

МСК-69, зона 2

Условный номер земельного участка : 69:06:0101902:3У1		
Площадь земельного участка : 1465 м <sup>2</sup>		
Обозначение характерных точек границ	Координаты, м	
	X	Y
1	2	3
1	389451.99	2190689.74
2	389437.48	2190708.89
3	389390.18	2190693.03
4	389383.69	2190691.05
5	389380.85	2190690.15
6	389382.38	2190667.85
1	389451.99	2190689.74

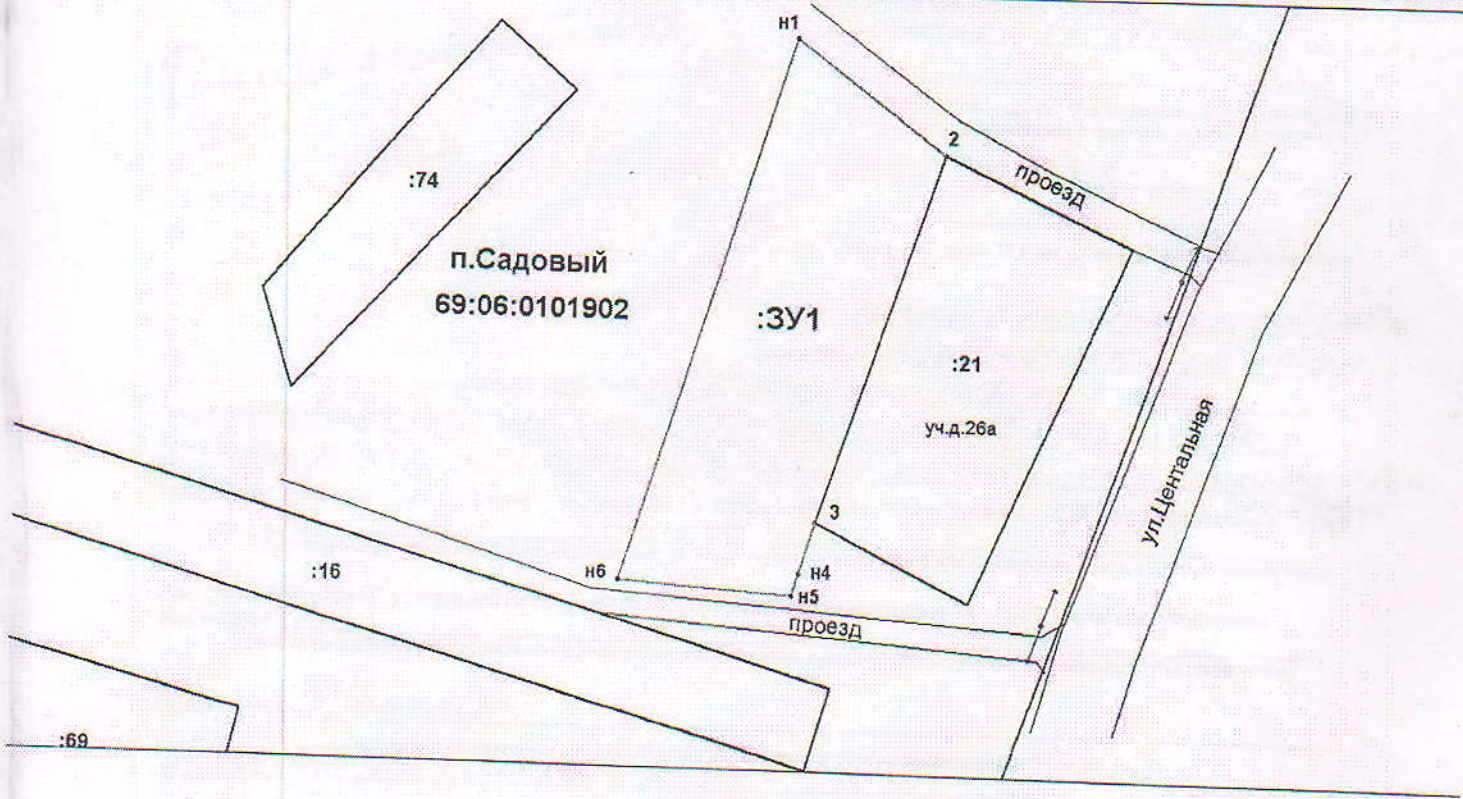

1:1000

- граница кадастрового квартала
- существующая часть границы, имеющиеся в ГКН сведения о которой достаточны для определения её местоположения
- вновь образованная часть границы, сведения о которой достаточны для определения её местоположения
- обозначение части границы исходного земельного участка, участвующего в перераспределении, прекращающая существование
- характерная точка границы, сведения о которой позволяют однозначно определить ее положение на местности
- кадастровый номер квартала
- образуемый участок

• 6  
 69:06:0101902  
 :3У1