


Управление Федеральной службы государственной регистрации, кадастра и картографии по Тверской области
полное наименование органа регистрации права

Выписка из Единого государственного реестра недвижимости об основных характеристиках и зарегистрированных правах на объект недвижимости

Сведения об основных характеристиках объекта недвижимости

В Единый государственный реестр недвижимости внесены следующие сведения:


Земельный участок		Раздел 1 Лист 1	
Лист №1 Раздел 1	Всего листов раздела 1: 1	Всего разделов: 2	Всего листов выписки: 2
27 ноября 2020г.			
Кадастровый номер:	69:06:0190401:699		
Номер кадастрового квартала:	69:06:0190401		
Дата присвоения кадастрового номера:	27.11.2020		
Ранее присвоенный государственный учетный номер:	данные отсутствуют		
Адрес (местоположение):	Российская Федерация, Тверская область, г.о. Вышневолоцкий, п. Бельский, участок находится примерно в 40 м по направлению на юг от д.ба по ул. Фабричная		
Площадь, м2:	790 +/- 10		
Кадастровая стоимость, руб:	83313.4		
Кадастровые номера расположенных в пределах земельного участка объектов недвижимости:	данные отсутствуют		
Категория земель:	Земли населенных пунктов		
Виды разрешенного использования:	для индивидуального жилищного строительства		
Статус записи об объекте недвижимости:	Сведения об объекте недвижимости имеют статус "актуальные"		
Особые отметки:	Сведения, необходимые для заполнения раздела: 2 - Сведения о зарегистрированных правах, отсутствуют.		
Получатель выписки:	Григорьев Андрей Владимирович (представитель правообладателя), Правообладатель: Муниципальное образование Вышневолоцкий городской округ		

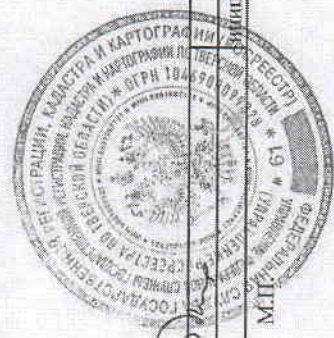

полное наименование должности	Заместитель начальника отдела	подпись	Богданова Е.А.
			инициалы, фамилия

Земельный участок			
вид объекта недвижимости			
Лист №1 Раздел 3	Всего листов раздела 3: 1	Всего разделов: 2	Всего листов выписки: 2
27 ноября 2020г.			
Кадастровый номер:		69:06:0190401:699	

План (чертеж, схема) земельного участка

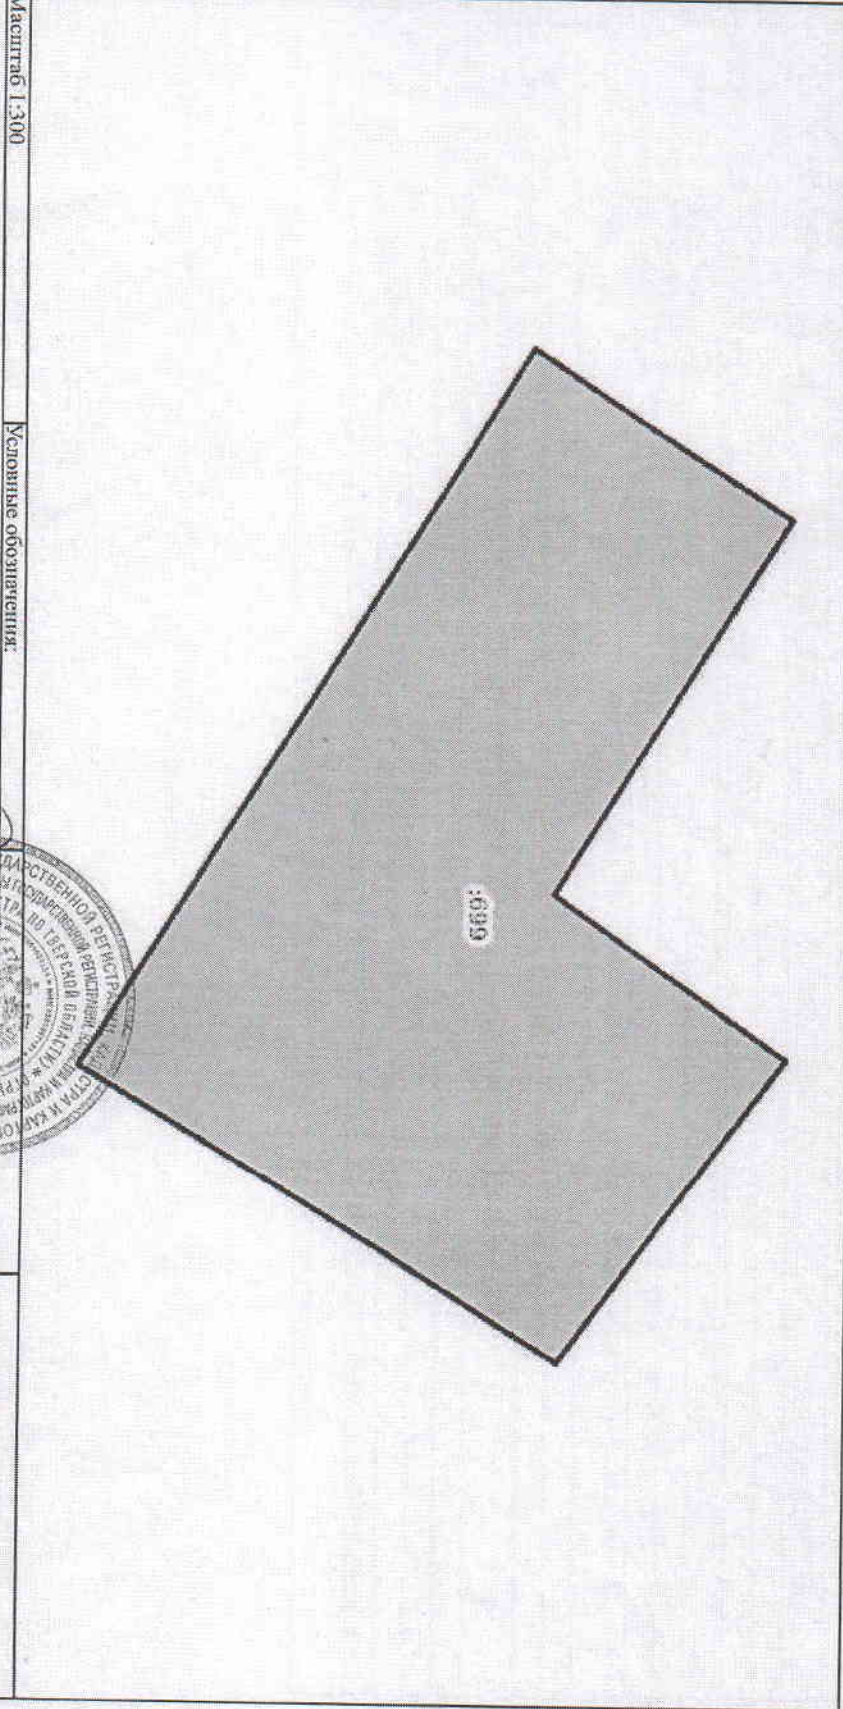

Масштаб 1:300

Условные обозначения:


полное наименование должности

Земельный участок

начальника отдела

подпись

инициалы, фамилия

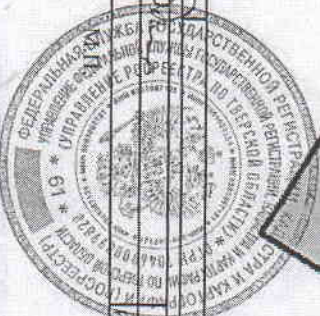

Богданова Е.А.