

107 №2

Управление Федеральной службы государственной регистрации, кадастра и картографии по Тверской области
полное наименование органа регистрации прав

Выписка из Единого государственного реестра недвижимости об основных характеристиках и зарегистрированных правах на объект недвижимости

Сведения об основных характеристиках объекта недвижимости

В Единый государственный реестр недвижимости внесены следующие сведения:

Раздел 1 Лист 1


Земельный участок		
вид объекта недвижимости		
Лист №1 Раздел 1	Всего листов раздела 1: 1	Всего разделов: 2
Всего листов выписки: 2		
27 мая 2020г.		
Кадастровый номер:	69:06:0080902:202	
Номер кадастрового квартала:	69:06:0080902	
Дата присвоения кадастрового номера:	27.05.2020	
Ранее присвоенный государственный учетный номер:	данные отсутствуют	
Адрес (местоположение):	Российская Федерация, Тверская область, Вышневолоцкий городской округ, дер. Иванково, участок находится примерно в 425 м по направлению на северо-запад от д.1	
Площадь, м2:	3000 +/- 19	
Кадастровая стоимость, руб:	273090	
Кадастровые номера расположенных в пределах земельного участка объектов недвижимости:	данные отсутствуют	
Категория земель:	Земли населенных пунктов	
Виды разрешенного использования:	для индивидуального жилищного строительства	
Статус записи об объекте недвижимости:	Сведения об объекте недвижимости имеют статус "актуальные"	
Особые отметки:	Сведения для заполнения раздела: 2 - Сведения о зарегистрированных правах, отсутствуют.	
Получатель выписки:	Спиридонова Вера Анатольевна (представитель правообладателя), Правообладатель: УПРАВЛЕНИЕ ЗЕМЕЛЬНО-ИМУЩЕСТВЕННЫХ ОТНОШЕНИЙ И ЖИЛИЩНОЙ ПОЛИТИКИ АДМИНИСТРАЦИИ ВЫШНЕВОЛОЦКОГО ГОРОДСКОГО ОКРУГА	

полное наименование должности	подпись	инициалы, фамилия

Выписка из Единого государственного реестра недвижимости об основных характеристиках и зарегистрированных правах на объект недвижимости
 Описание местоположения земельного участка

Земельный участок			
вид объекта недвижимости			
Лист №1	Раздел 3	Всего листов раздела 3: 1	Всего разделов: 2
27 мая 2020г.		Всего листов выписки: 2	
Кадастровый номер:		69:06:0080902:202	

План (чертеж, схема) земельного участка

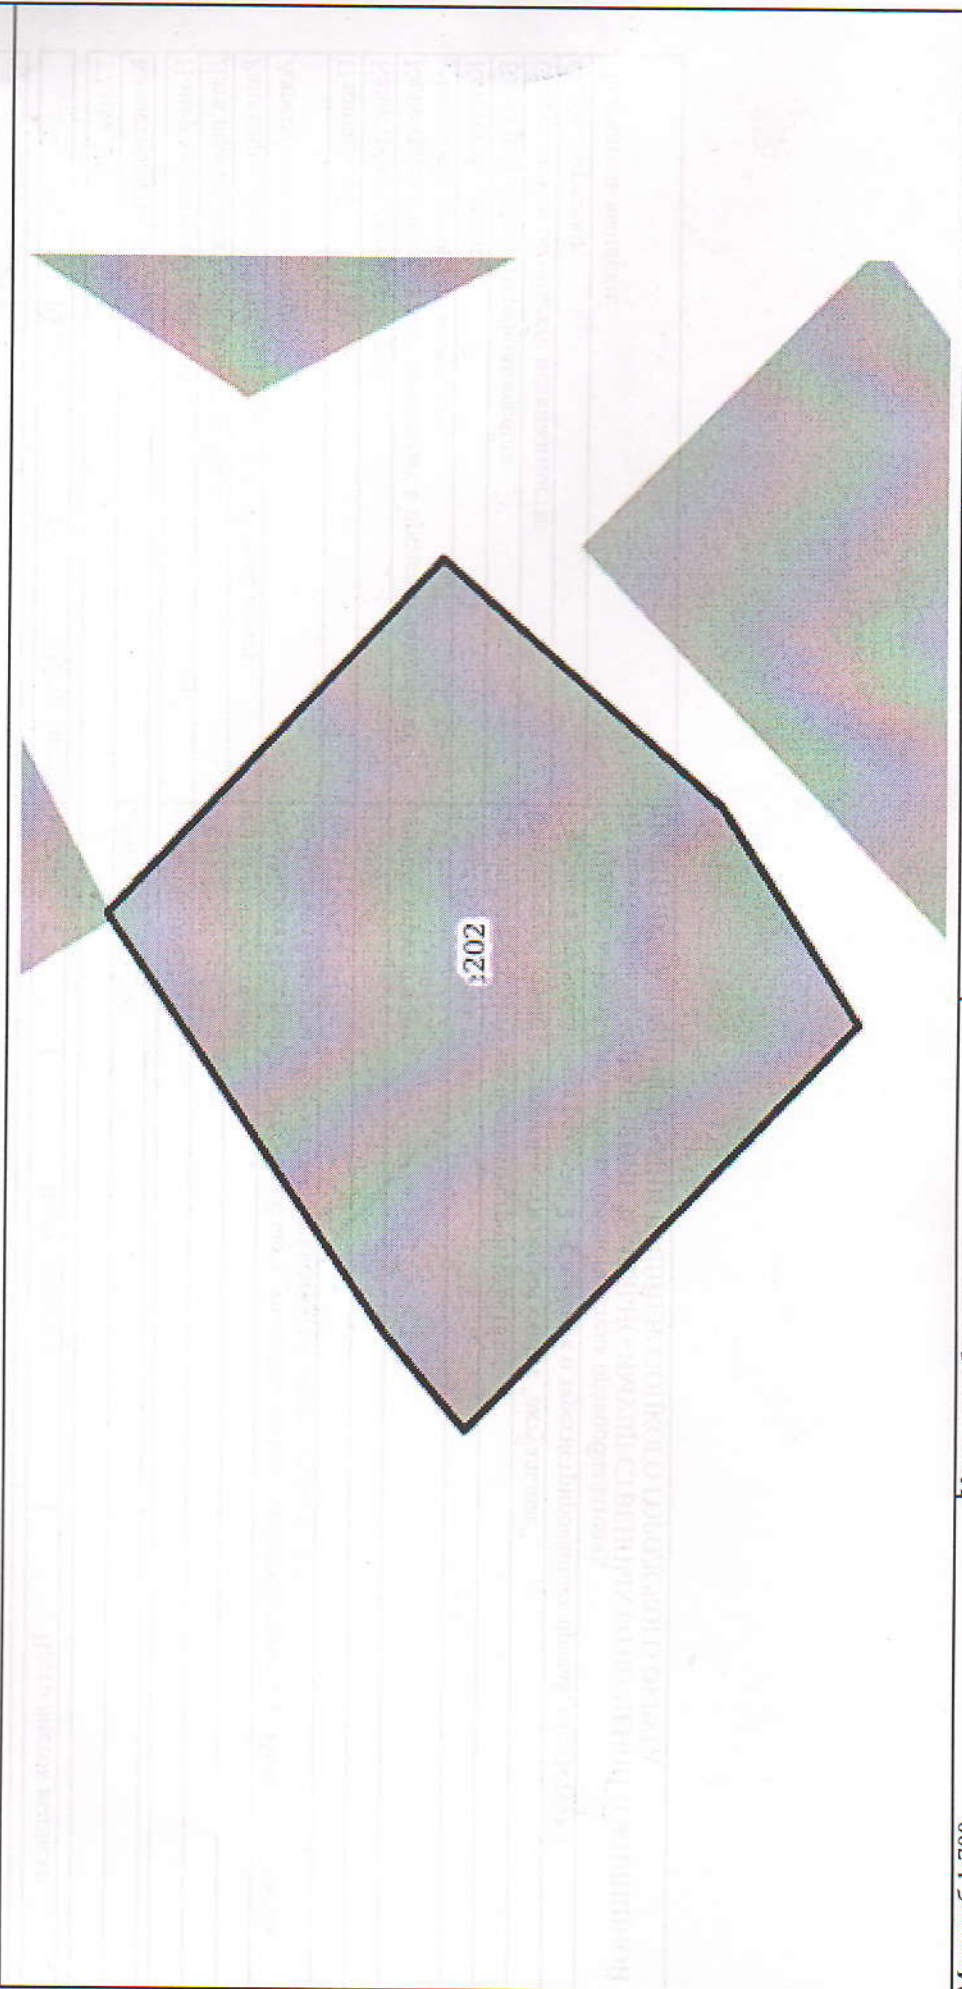

Масштаб 1:700	Условные обозначения:
полное наименование должности	подпись
	инициалы, фамилия