

Выписка из Единого государственного реестра недвижимости об основных характеристиках и зарегистрированных правах на объект недвижимости

Сведения об основных характеристиках объекта недвижимости

На основании запроса от 08.09.2020, поступившего на рассмотрение 08.09.2020, сообщаем, что согласно записям
Единого государственного реестра недвижимости:

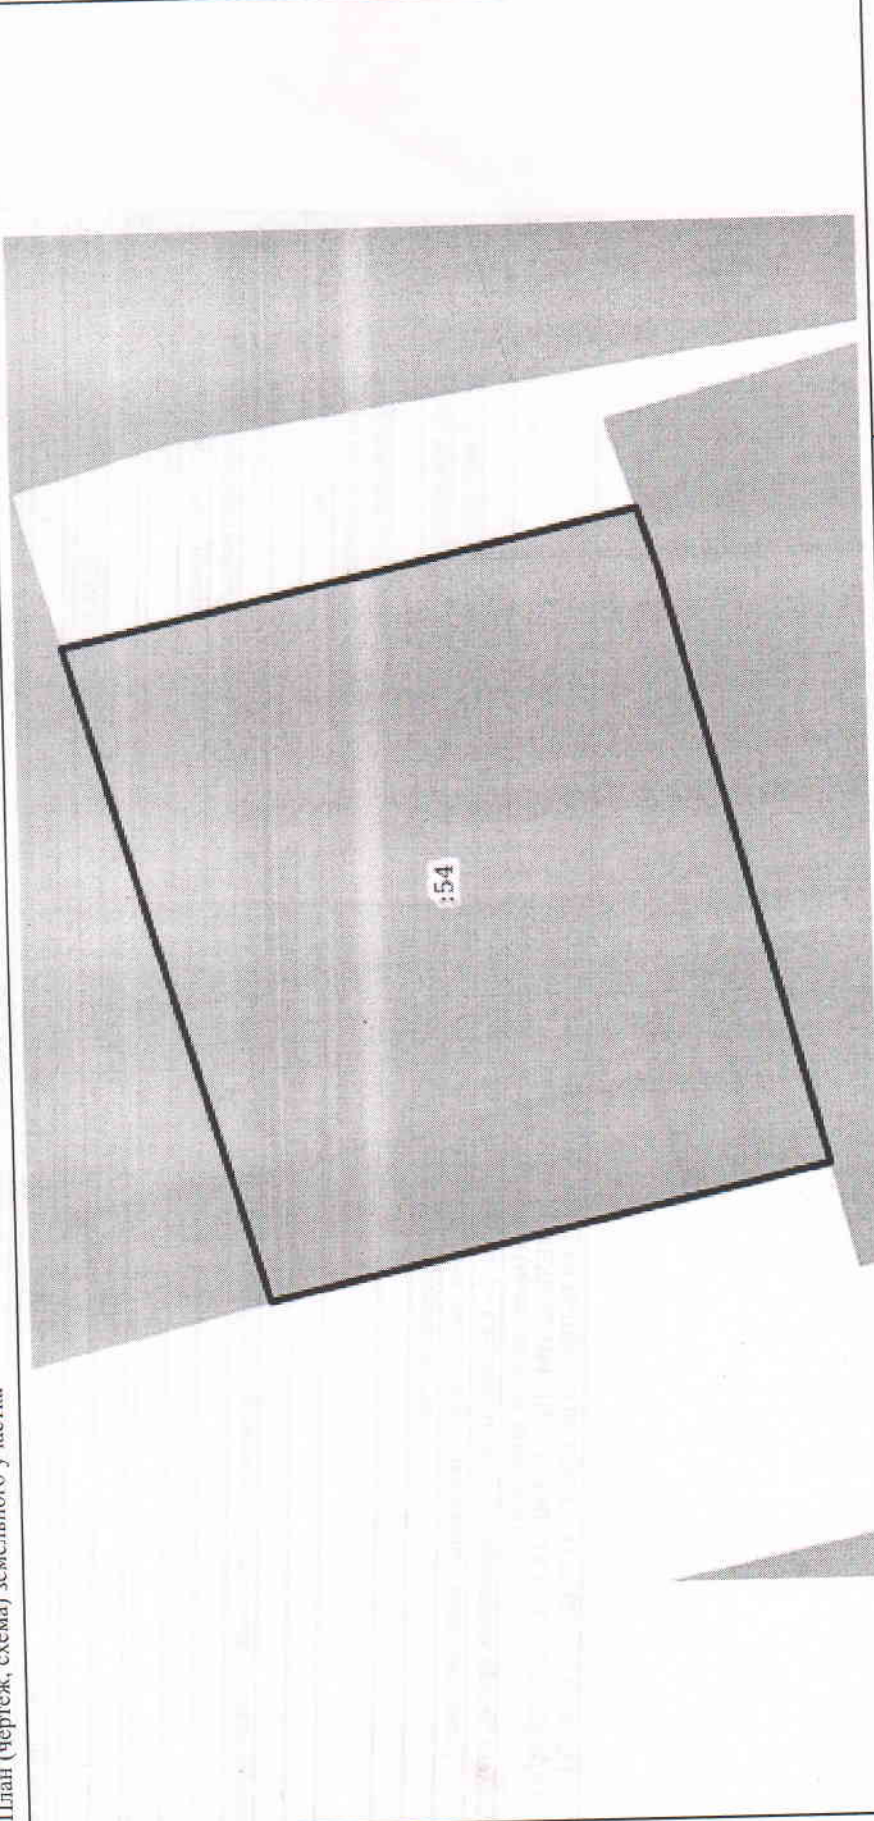
Раздел 1 Лист 1

Земельный участок			
вид объекта недвижимости			
Лист №1	Раздел 1	Всего листов раздела 1: 1	Всего разделов: 2
Всего листов выписки: 2		Всего листов выписки: 2	
8 сентября 2020г. № КУВИ-002/2020-19302641			
Кадастровый номер:		69:06:0090104:54	
Номер кадастрового квартала:		69:06:0090104	
Дата присвоения кадастрового номера:		11.03.2004	
Ранее присвоенный государственный учетный номер:		данные отсутствуют	
Адрес (местоположение):		Тверская область, р-н. Вышневолоцкий, с/п. Солнечное, п. Солнечный, ул. Леонтьевская, д. 85	
Площадь, м2:		2100 +/- 16	
Кадастровая стоимость, руб:		230034	
Кадастровые номера расположенных в пределах земельного участка объектов недвижимости:		данные отсутствуют	
Категория земель:		Земли населенных пунктов	
Виды разрешенного использования:		для индивидуального жилищного строительства	
Статус записи об объекте недвижимости:		Сведения об объекте недвижимости имеют статус "актуальные, ранее учтенные"	
Особые отметки:		Сведения для зачисления в Единый государственный реестр недвижимости. 2 - Сведения о зарегистрированных правах, отсутствуют.	
Получатель выписки:		Спиридонова Вера Анатольевна (представитель заявителя), Заявитель: УПРАВЛЕНИЕ ЗЕМЕЛЬНО-ИМУЩЕСТВЕННЫХ ОТНОШЕНИЙ И ЖИЛИЩНОЙ ПОЛИТИКИ АДМИНИСТРАЦИИ ВЫШНЕВОЛОЦКОГО ГОРОДСКОГО ОКРУГА	

полное наименование должности	подпись	инициалы, фамилия
-------------------------------	---------	-------------------

М.П.

Выписка из Единого государственного реестра недвижимости об основных характеристиках и зарегистрированных правах на объект недвижимости
Описание местоположения земельного участка

Земельный участок			
вид объекта недвижимости			
Лист №1	Раздел 3	Всего листов раздела 3: 1	Всего разделов: 2
8 сентября 2020г. № КУВИ-002/2020-19302641		Всего листов выписки: 2	
Кадастровый номер: 69:06:0090104:54			
План (чертеж, схема) земельного участка			
			
Масштаб 1:500		Условные обозначения:	
полное наименование должности		подпись	
		инициалы, фамилия	
		М.П.	