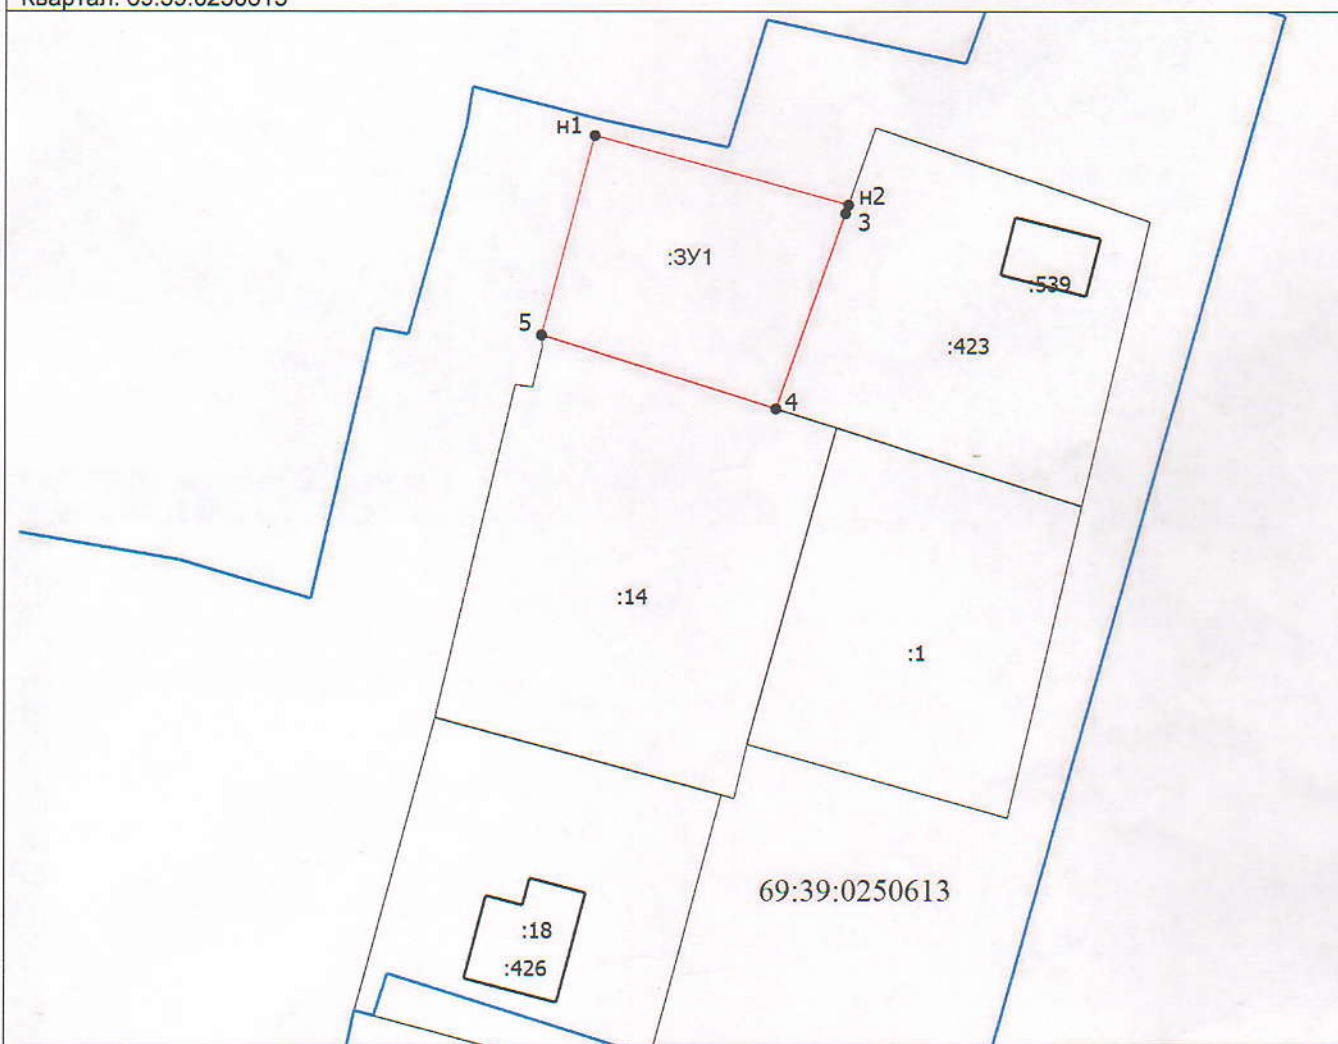

СХЕМА

расположения земельного участка или земельных участков на кадастровом плане территории

Условный номер земельного участка: ЗУ1			
Площадь земельного участка 600 м ²			
Обозначение характерных точек границ	Координаты, м		
	X	Y	
1	2	3	
н1	370123.14	2194236.85	
н2	370115.83	2194263.65	
3	370114.94	2194263.34	
4	370094.26	2194256.04	
5	370102.05	2194231.25	
Система координат: МСК-69, зона 2			
Квартал: 69:39:0250613			



Масштаб 1:800

Условные обозначения

- вновь образованная часть границы, сведения о которой достаточны для определения ее местоположения
- существующая часть границы, имеющиеся в ЕГРН сведения о которой достаточны для определения ее местоположения
- объекты капитального строительства
- граница кадастрового квартала