


УТВЕРЖДЕНА

СХЕМА

расположения земельного участка или земельных участков на кадастровом плане территории

Условный номер земельного участка: :ЗУ1		
Площадь земельного участка 1730 м ²		
Обозначение характерных точек границ	Координаты, м	
	X	Y
1	2	3
н1	386236.60	2222025.86
н2	386238.52	2222077.51
н3	386203.82	2222077.11
н4	386204.27	2222025.48
Система координат: МСК-69, зона 2		
Квартал: 69:06:0131401		

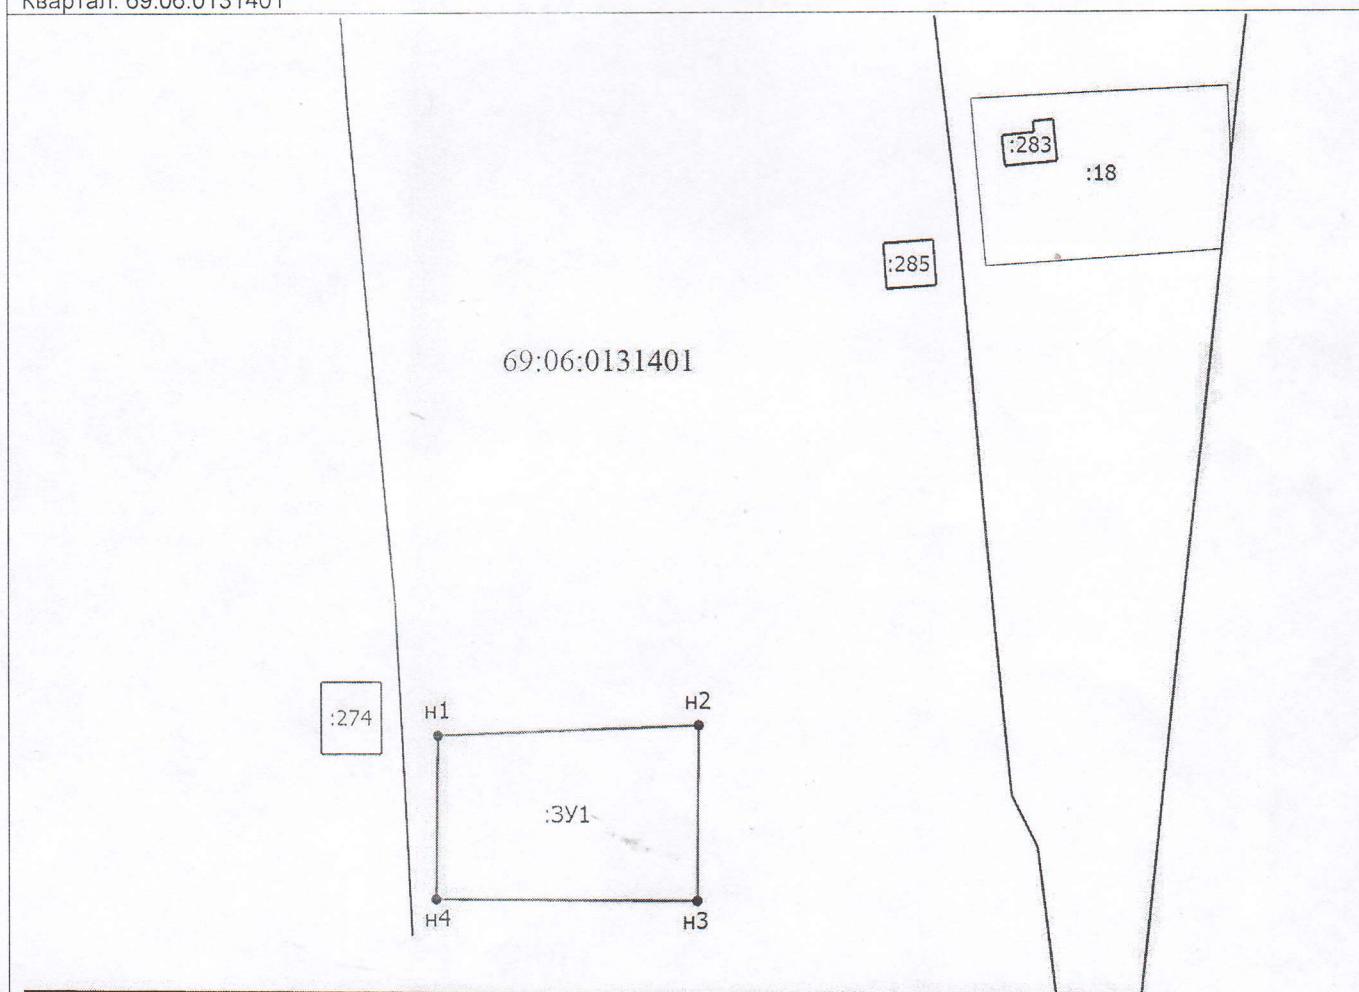

Масштаб 1:1500

Условные обозначения

- _____ - Вновь образованная часть границы, сведения о которой достаточны для определения ее местоположения
- _____ - Существующая часть границы, имеющиеся в ЕГРН сведения о которой достаточны для определения ее местоположения
- _____ - Объекты капитального строительства
- _____ - Граница кадастрового квартала