

УТВЕРЖДЕНА

08.02

СХЕМА
расположения земельного участка или земельных участков на кадастровом плане территории


Условный номер земельного участка: ЗУ1

Площадь земельного участка 995 м²

Обозначение характерных точек границ	Координаты, м	
	X	Y
1	2	3
н1	372351.40	2191963.71
н2	372322.98	2191980.92
н3	372306.17	2191956.08
н4	372334.56	2191938.89

Система координат: МСК-69, зона 2

Квартал: 69:39:0140153

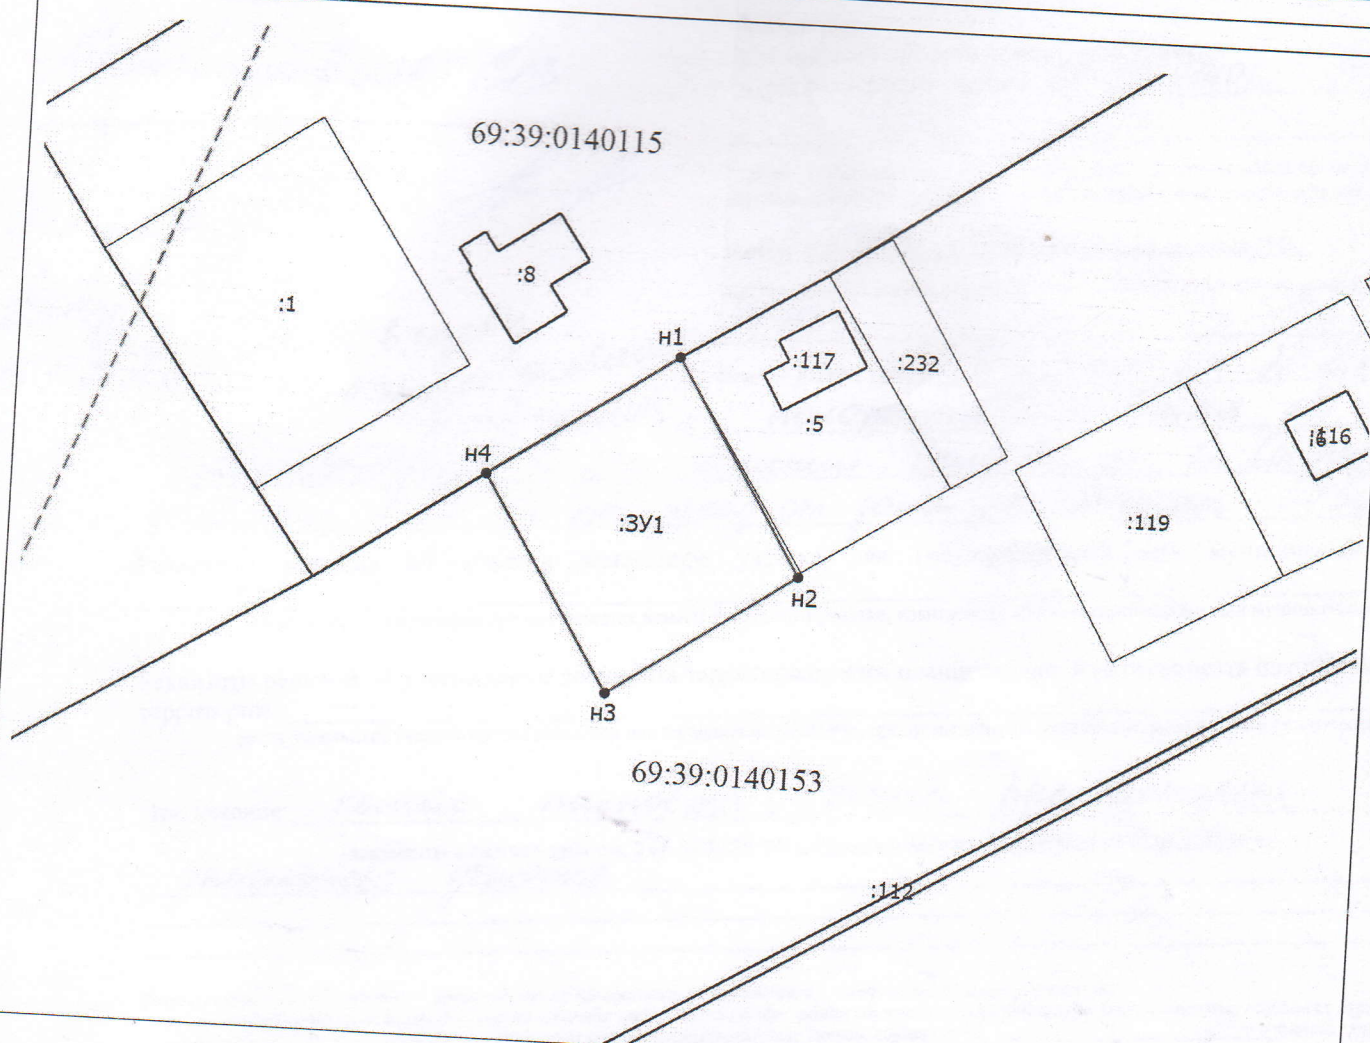

Масштаб 1:1000

Условные обозначения

- Существующая часть границы, имеющиеся в ЕГРН сведения о которой достаточны для определения ее местоположения
- Объект капитального строительства
- Граница кадастрового квартала
- Вновь образованная часть границы, сведения о которой достаточны для определения ее местоположения