

Выписка из Единого государственного реестра недвижимости об основных характеристиках и зарегистрированных правах на объект недвижимости

Сведения об основных характеристиках объекта недвижимости

В Единый государственный реестр недвижимости внесены следующие сведения:

Раздел 1 Лист 1			
Земельный участок			
вид объекта недвижимости			
Лист № 1 раздела 1	Всего листов раздела 1: 1	Всего разделов: 2	Всего листов выписки: 2
11 февраля 2021 г.			
Кадастровый номер: 69:06:0110201:255			
Номер кадастрового квартала: 69:06:0110201			
Дата присвоения кадастрового номера: 13.01.2021			
Ранее присвоенный государственный учетный номер: данные отсутствуют			
Адрес: Российская Федерация, Тверская область, г.о. Вышневолоцкий, д. Зашишевы, з/у 54			
Площадь: 3000 +/- 19			
Кадастровая стоимость, руб.: 214200			
Кадастровые номера расположенных в пределах земельного участка объектов недвижимости: данные отсутствуют			
Категория земель: Земли населенных пунктов			
Виды разрешенного использования: для ведения личного подсобного хозяйства			
Статус записи об объекте недвижимости: Сведения об объекте недвижимости имеют статус "актуальные"			
Особые отметки: Сведения, необходимые для заполнения раздела: 2 - Сведения о зарегистрированных правах, отсутствуют.			
Получатель выписки: Антонова Светлана Викторовна, действующий от имени заявителя - Муниципальное образование Вышневолоцкий городской округ на основании документа: Доверенность			

Заместитель
начальника отдела

полное наименование должности

инициалы, фамилия


Богданова Е.А.



Выписка из Единого государственного реестра недвижимости об основных характеристиках и зарегистрированных правах на объект недвижимости
Описание местоположения земельного участка

Земельный участок			
вид объекта недвижимости			
Лист № 1 раздела 3	Всего листов раздела 3: 1	Всего разделов: 2	Всего листов выписки: 2
11 февраля 2021г.			
Кадастровый номер: 69:06:0110201:255			

План (чертеж, схема) земельного участка

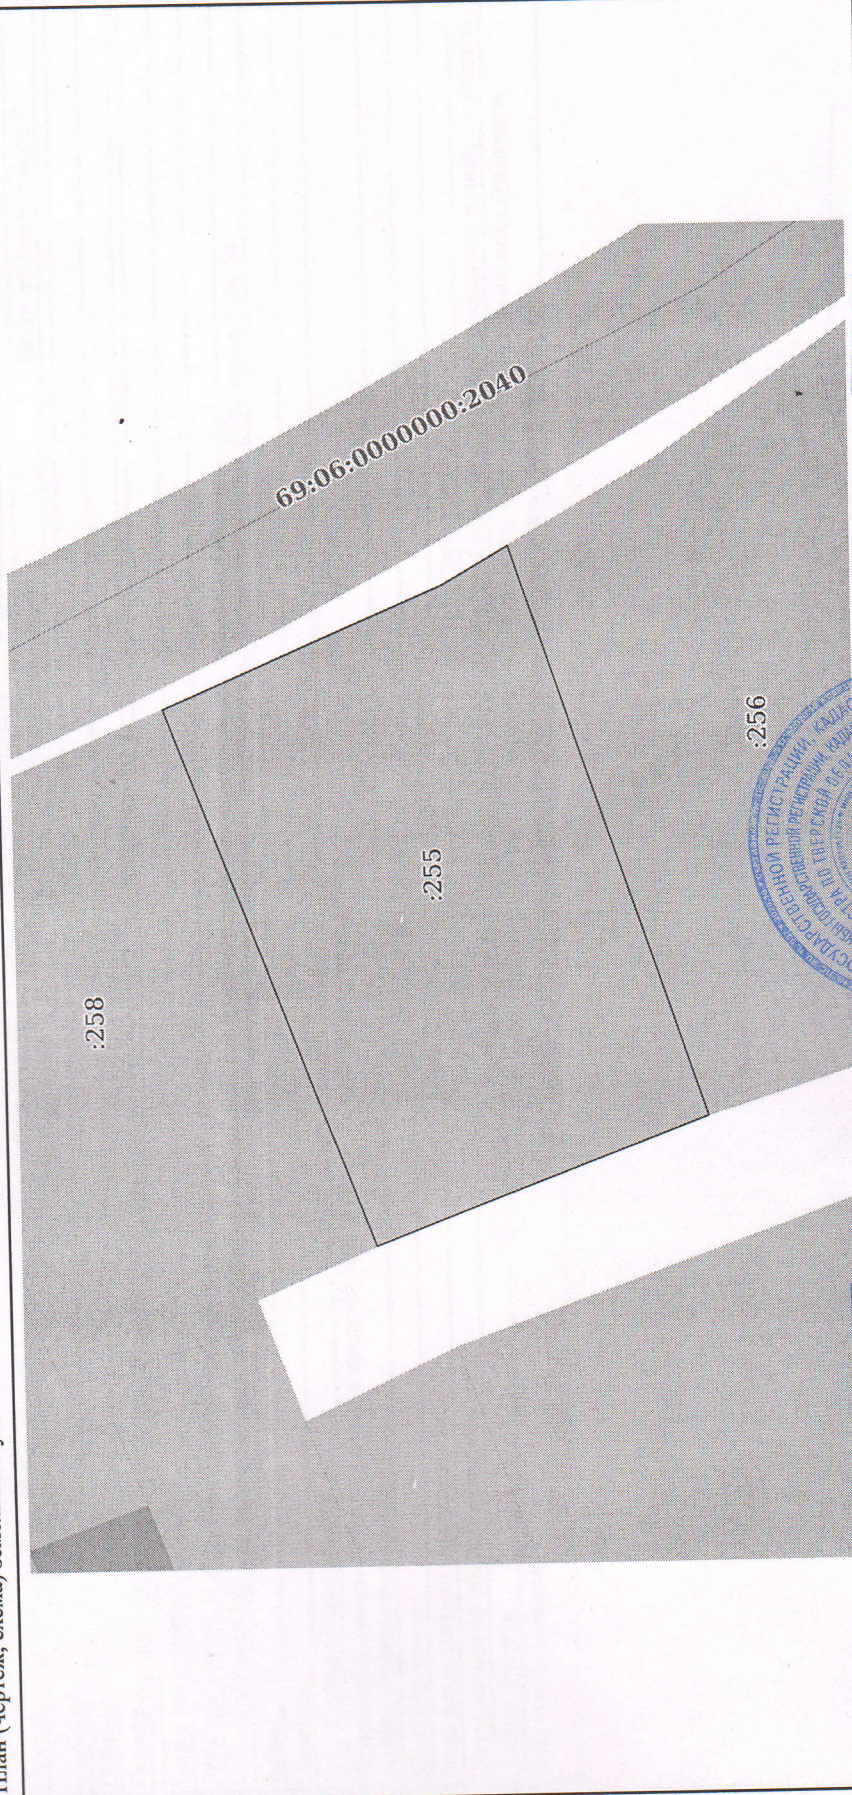

Масштаб 1:200	Условные обозначения:	Заместитель начальника отдела	Богданова Е.А.
полное наименование должности		инициалы, фамилия	