


УТВЕРЖДЕНА

СХЕМА

расположения земельного участка или земельных участков на кадастровом плане территории

Условный номер земельного участка: ЗУ1		
Площадь земельного участка 2740 м²		
Обозначение характерных точек границ	Координаты, м	
	X	Y
1	2	3
н1	387795.31	2181195.60
н2	387828.88	2181223.94
н3	387789.36	2181269.79
н4	387753.38	2181244.25
Система координат: МСК-69, зона 2		
Квартал: 69:06:0191201		

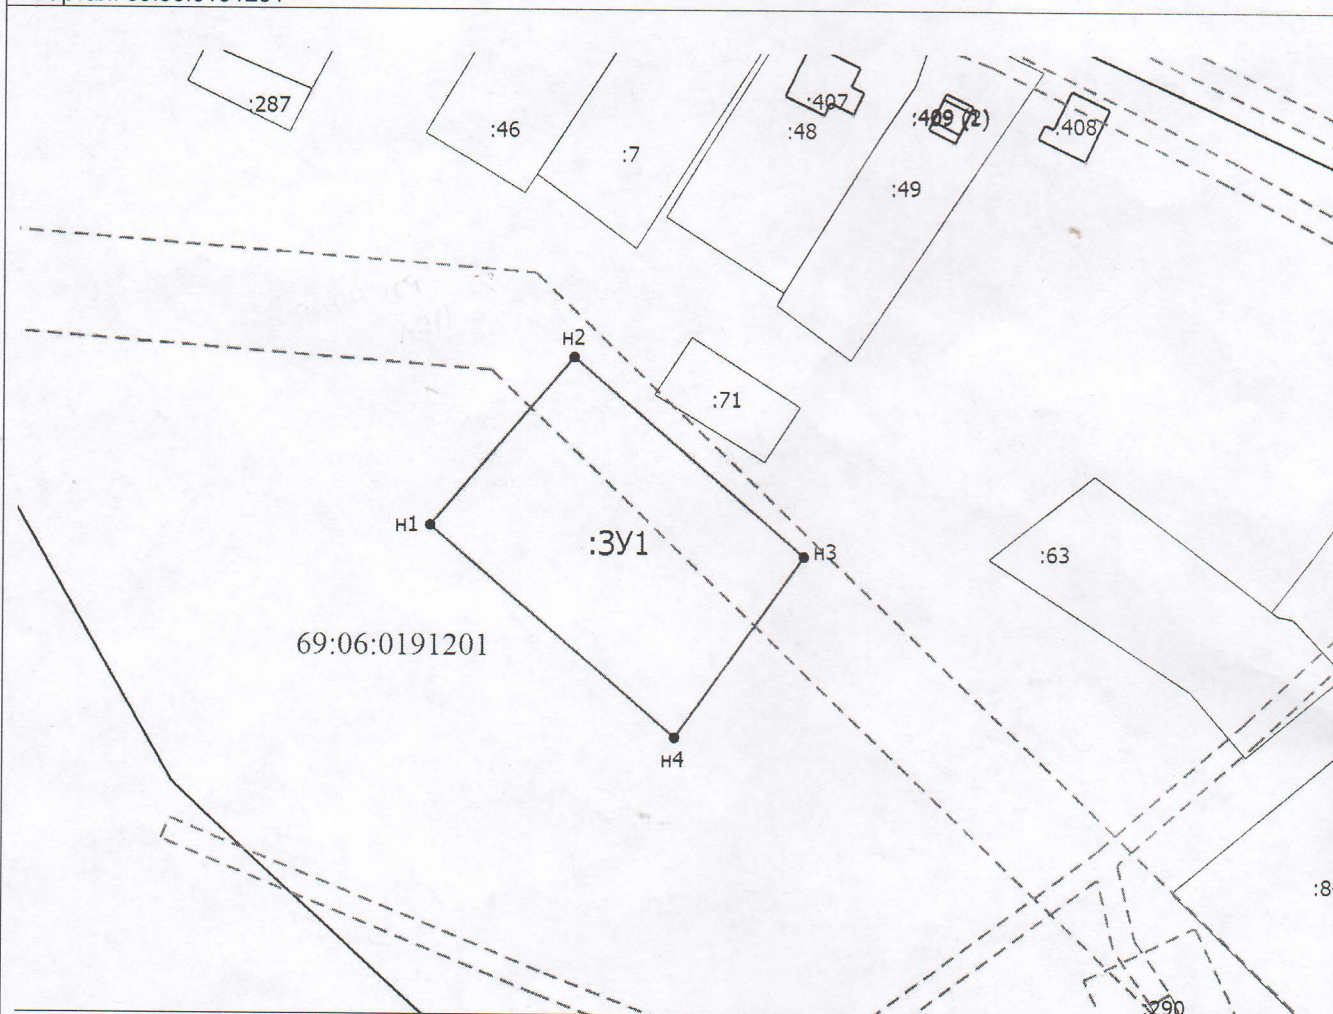

Масштаб 1:1500

Условные обозначения

- _____ - Существующая часть границы, имеющиеся в ЕГРН сведения о которой достаточны для определения ее местоположения
- _____ - Объект капитального строительства
- _____ - Граница кадастрового квартала
- - Граница зоны с особыми условиями
- _____ - Вновь образованная часть границы, сведения о которой достаточны для определения ее местоположения