

УТВЕРЖДЕНА

(наименование документа об утверждении, включая

наименование органов государственной власти или


органов местного самоуправления, принявших

решение об утверждении схемы или подписавших
соглашение о перераспределении земельных участков)

СХЕМА

расположения земельного участка или земельных участков на кадастровом плане территории

Условный номер земельного участка ЗУ1		
Площадь земельного участка 3000 м ²		
Обозначение характерных точек границ	Координаты, м	
	X	Y
1	2	3
н1	389136.35	2222353.56
н2	389114.10	2222389.25
н3	389055.46	2222349.97
н4	389079.65	2222313.55
н1	389136.35	2222353.56
Система координат: МСК-69		
Квартал: 69:06:0130701		

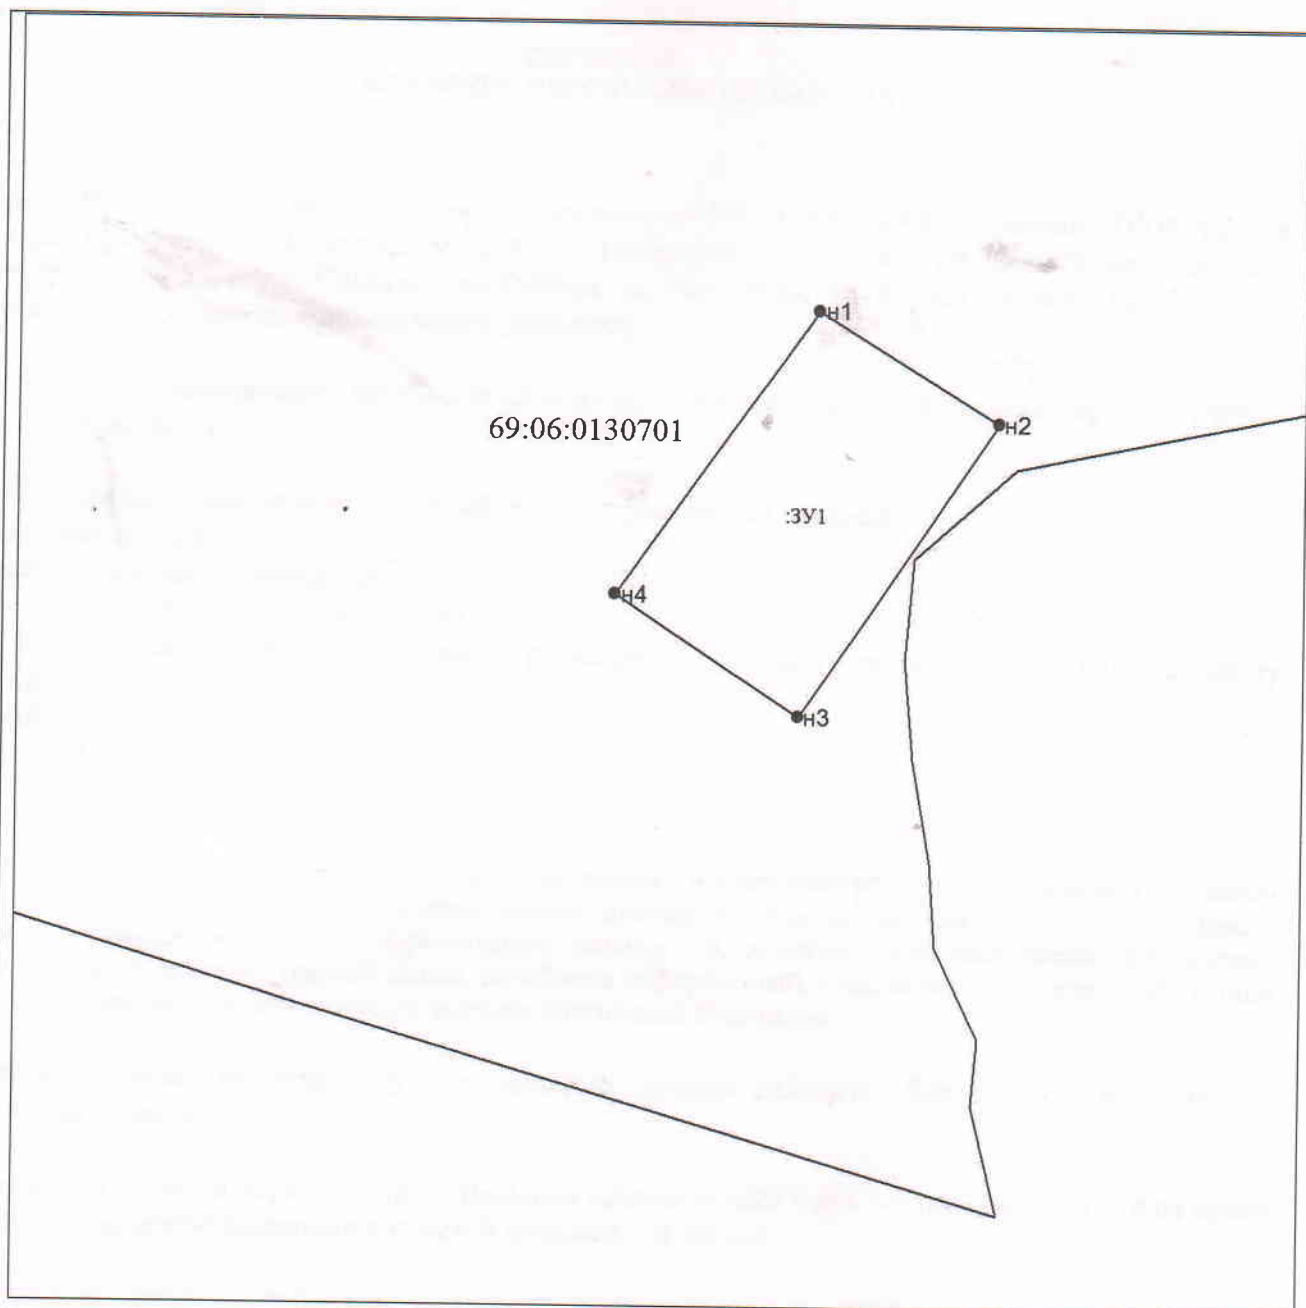

Масштаб 1:1500

Условные обозначения:




Характерная точка границы земельного участка, сведения о которой отсутствуют в ЕГРН, местоположение которой определено при кадастровых работах (новая характерная точка)



Надписи номеров вновь образованных характерных точек (межевые знаки)




Вновь образованная часть границы, сведения о которой достаточны для определения ее местоположения

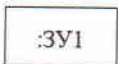

Надписи вновь образованного земельного участка



Граница кадастрового квартала

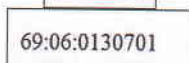

Обозначение кадастрового квартала