


УТВЕРЖДЕНА

от 00.07.15

СХЕМА

расположения земельного участка или земельных участков на кадастровом плане территории

Условный номер земельного участка :ЗУ1		
Площадь земельного участка 564 м²		
Обозначение характерных точек границ	Координаты, м	
	X	Y
1	2	3
н1	369072,91	2193693,39
н2	369048,04	2193704,21
н3	369040,53	2193666,51
н4	369057,33	2193677,10
Система координат: МСК-69, зона 2		
Квартал: 69:39:0250508		

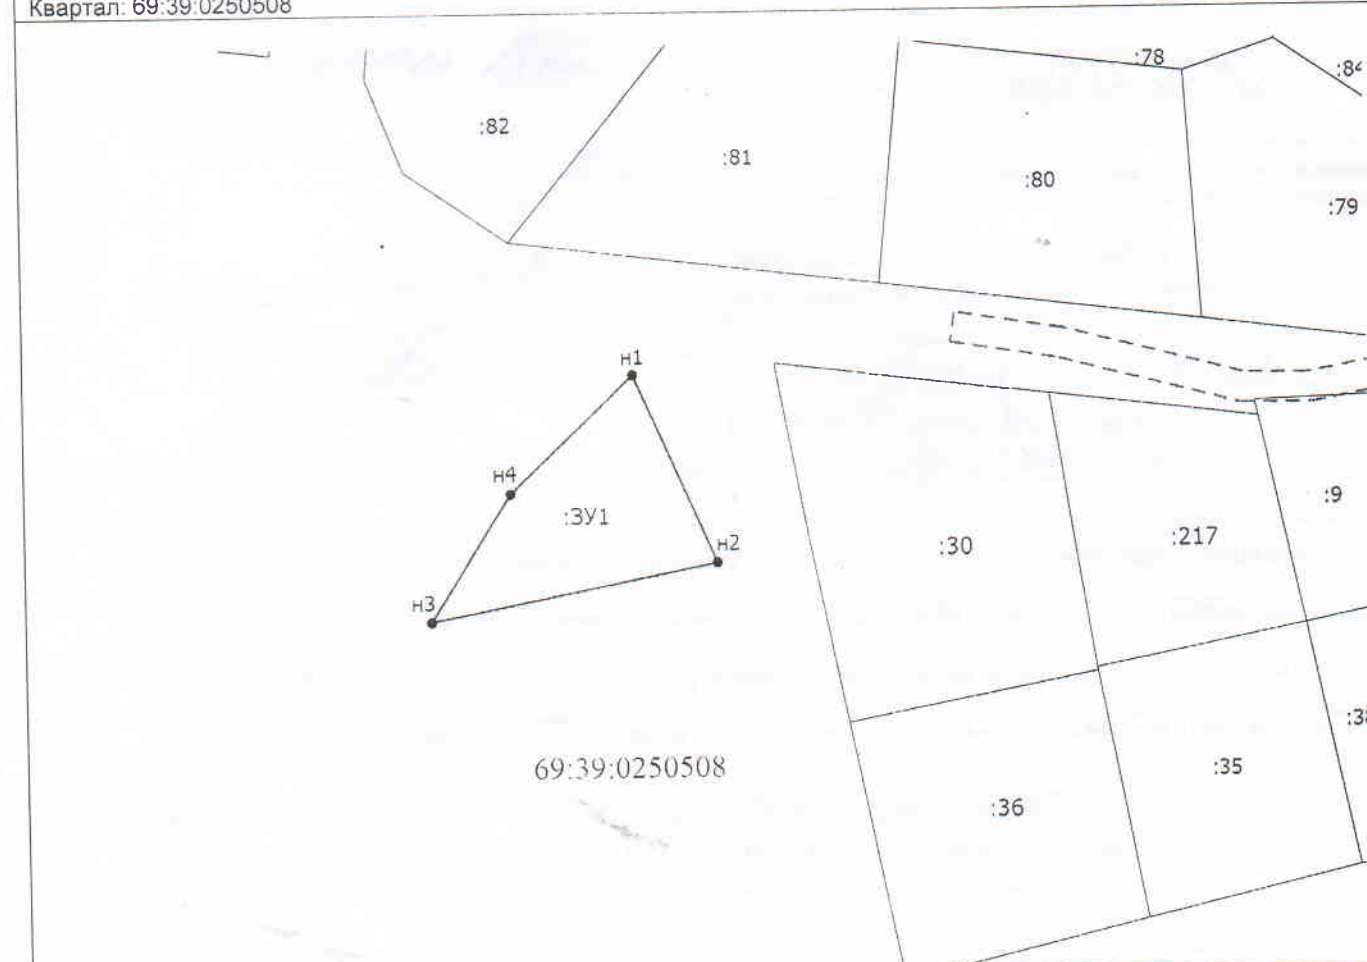

Масштаб 1:1000

Условные обозначения

- - Существующая часть границы, имеющиеся в ЕГРН сведения о которой достаточны для определения ее местоположения
- · — Граница кадастрового квартала
- Граница зоны с особыми условиями
- · — · — Вновь образованная часть границы, сведения о которой достаточны для определения ее местоположения